



PRISTAN Opština Ulcinj

2

**PODOBNOST TERENA
ZA URBANIZACIJU**

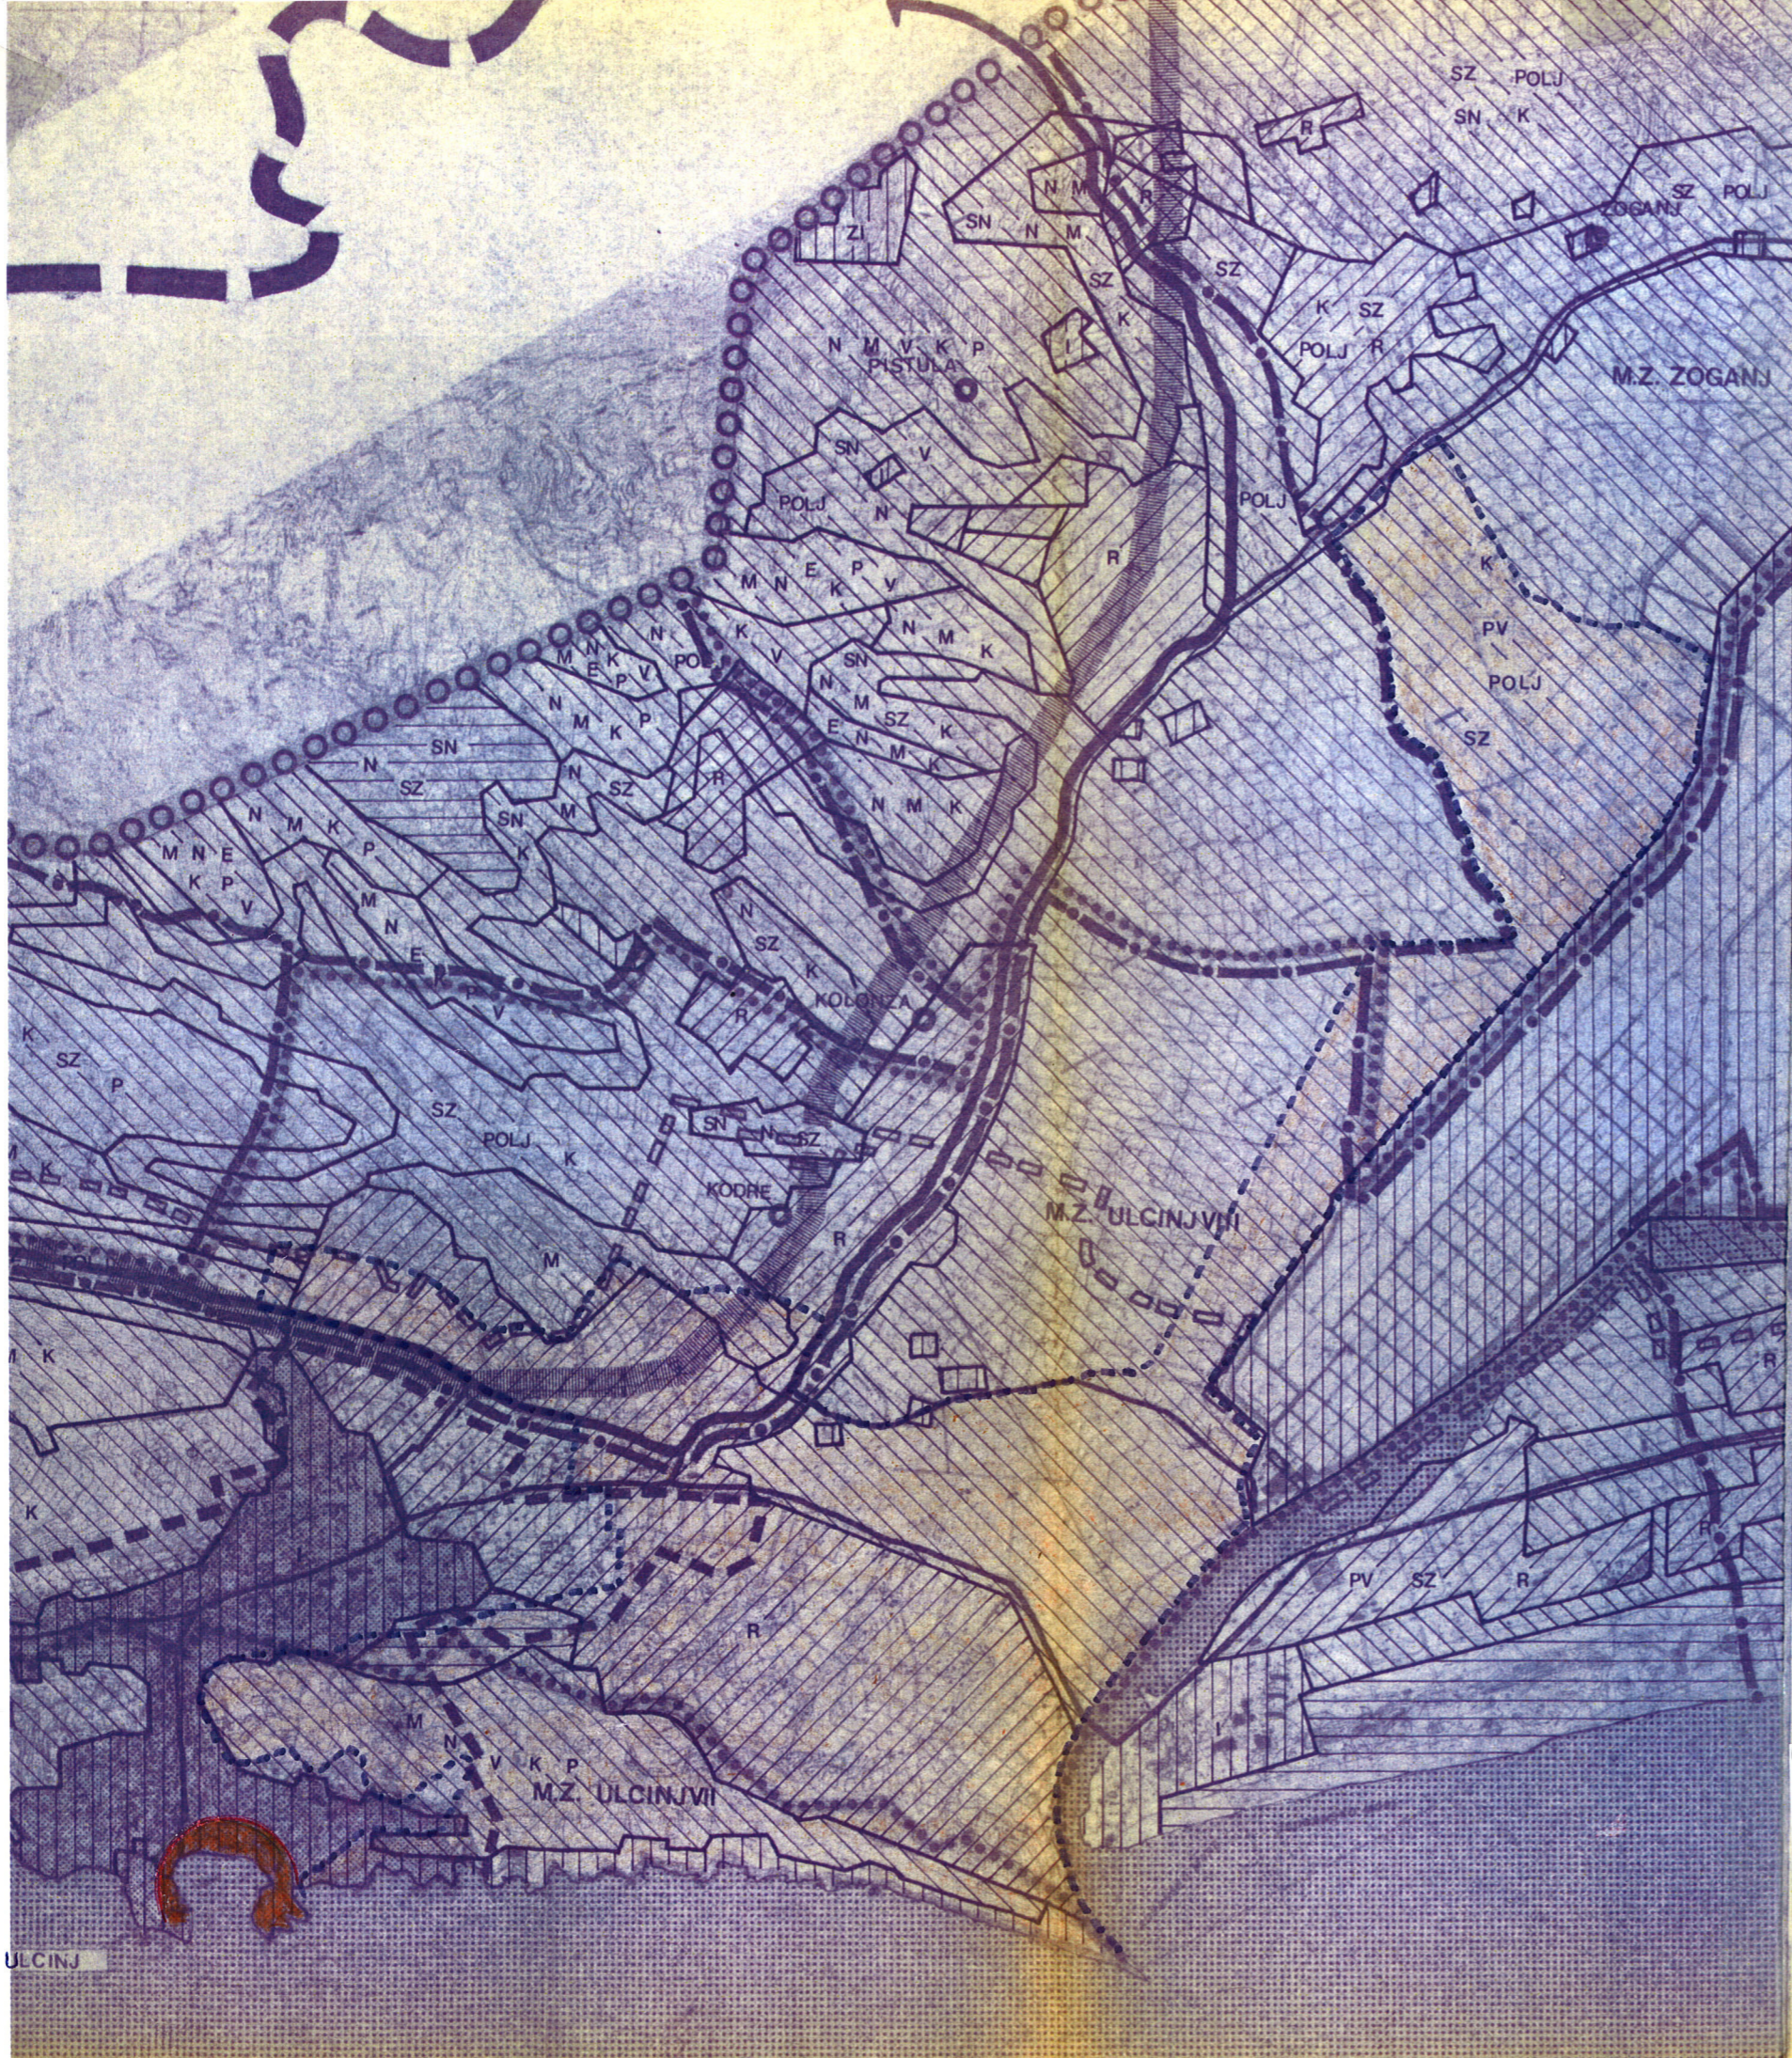

nepovoljni tereni

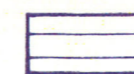

prirodni uslovi



stvoreni uslovi

uslovno povoljni tereni



prirodni uslovi



stvoreni uslovi

- N — uslovno pov. nagib terena
- SN — slabo nosivo tlo
- SZ — izražen 9°MKS /seizm/
- PV — zone ugrožene visokim nivoom podz. voda
- PP — poplavna zemljište
- V — nema vodovoda
- K — nema kanalizacije
- P — nema asfalt puta
- ZI — zona zaštite izvorišta
- E — nepovoljna ekspozicija terena
- POLJ — poljopr. zemljište
- Z — zona zaštite /privrednosti/

- ZP — zaštićena plaža
- ZJ — zaštićeno jezgro
- ||||| — zona zaštite oko dalekovoda
- I — izgrađeni tereni
- R — zona rekonstrukcije
- M — zona zaštite zelenila /maslinjaci/

granica plana

Odluka o Urbanističkom projektu "Pristan" u Ulcinju
Br. 02-1475/10-12
Ulcinj, 28.03.2012. godine

Predsjednik Skupštine grada Ulcinj
Milazim Mustafa

Sekretar sekretarijata za urbanizam
i uređenje prostora
Valjon Buzuku



R 1: 25000

- granice
- ■ ■ ■ države
- ■ ■ ■ opštine
- ○ ○ ○ planskog zahvata
- ● ● ● naselja
- M.Z.
- — — — užeg područja grada
- □ □ □ šireg područja grada
- — — — putevi
- — — — magistralni
- — — — regionalni
- □ □ □ vodene površine
- centri naselja

Obrađivač
GRAĐEVINSKI FAKULTET u Podgorici
Mart 2012.godine

Naručilac
OPŠTINA ULCINJ