


IID DUP-a"ULCINSKO POLJE", u okviru zone B, podzone 3, 7 i 9 za u.p 50,51,59,60,61,62,63,64,65, 66,67,7,8,9,10,11,12,13,14 i bulevara od raskrsnice kod JP "Vodovoda i kanalizacija" do novog mosta na Port Mileni, Opština Ulicini

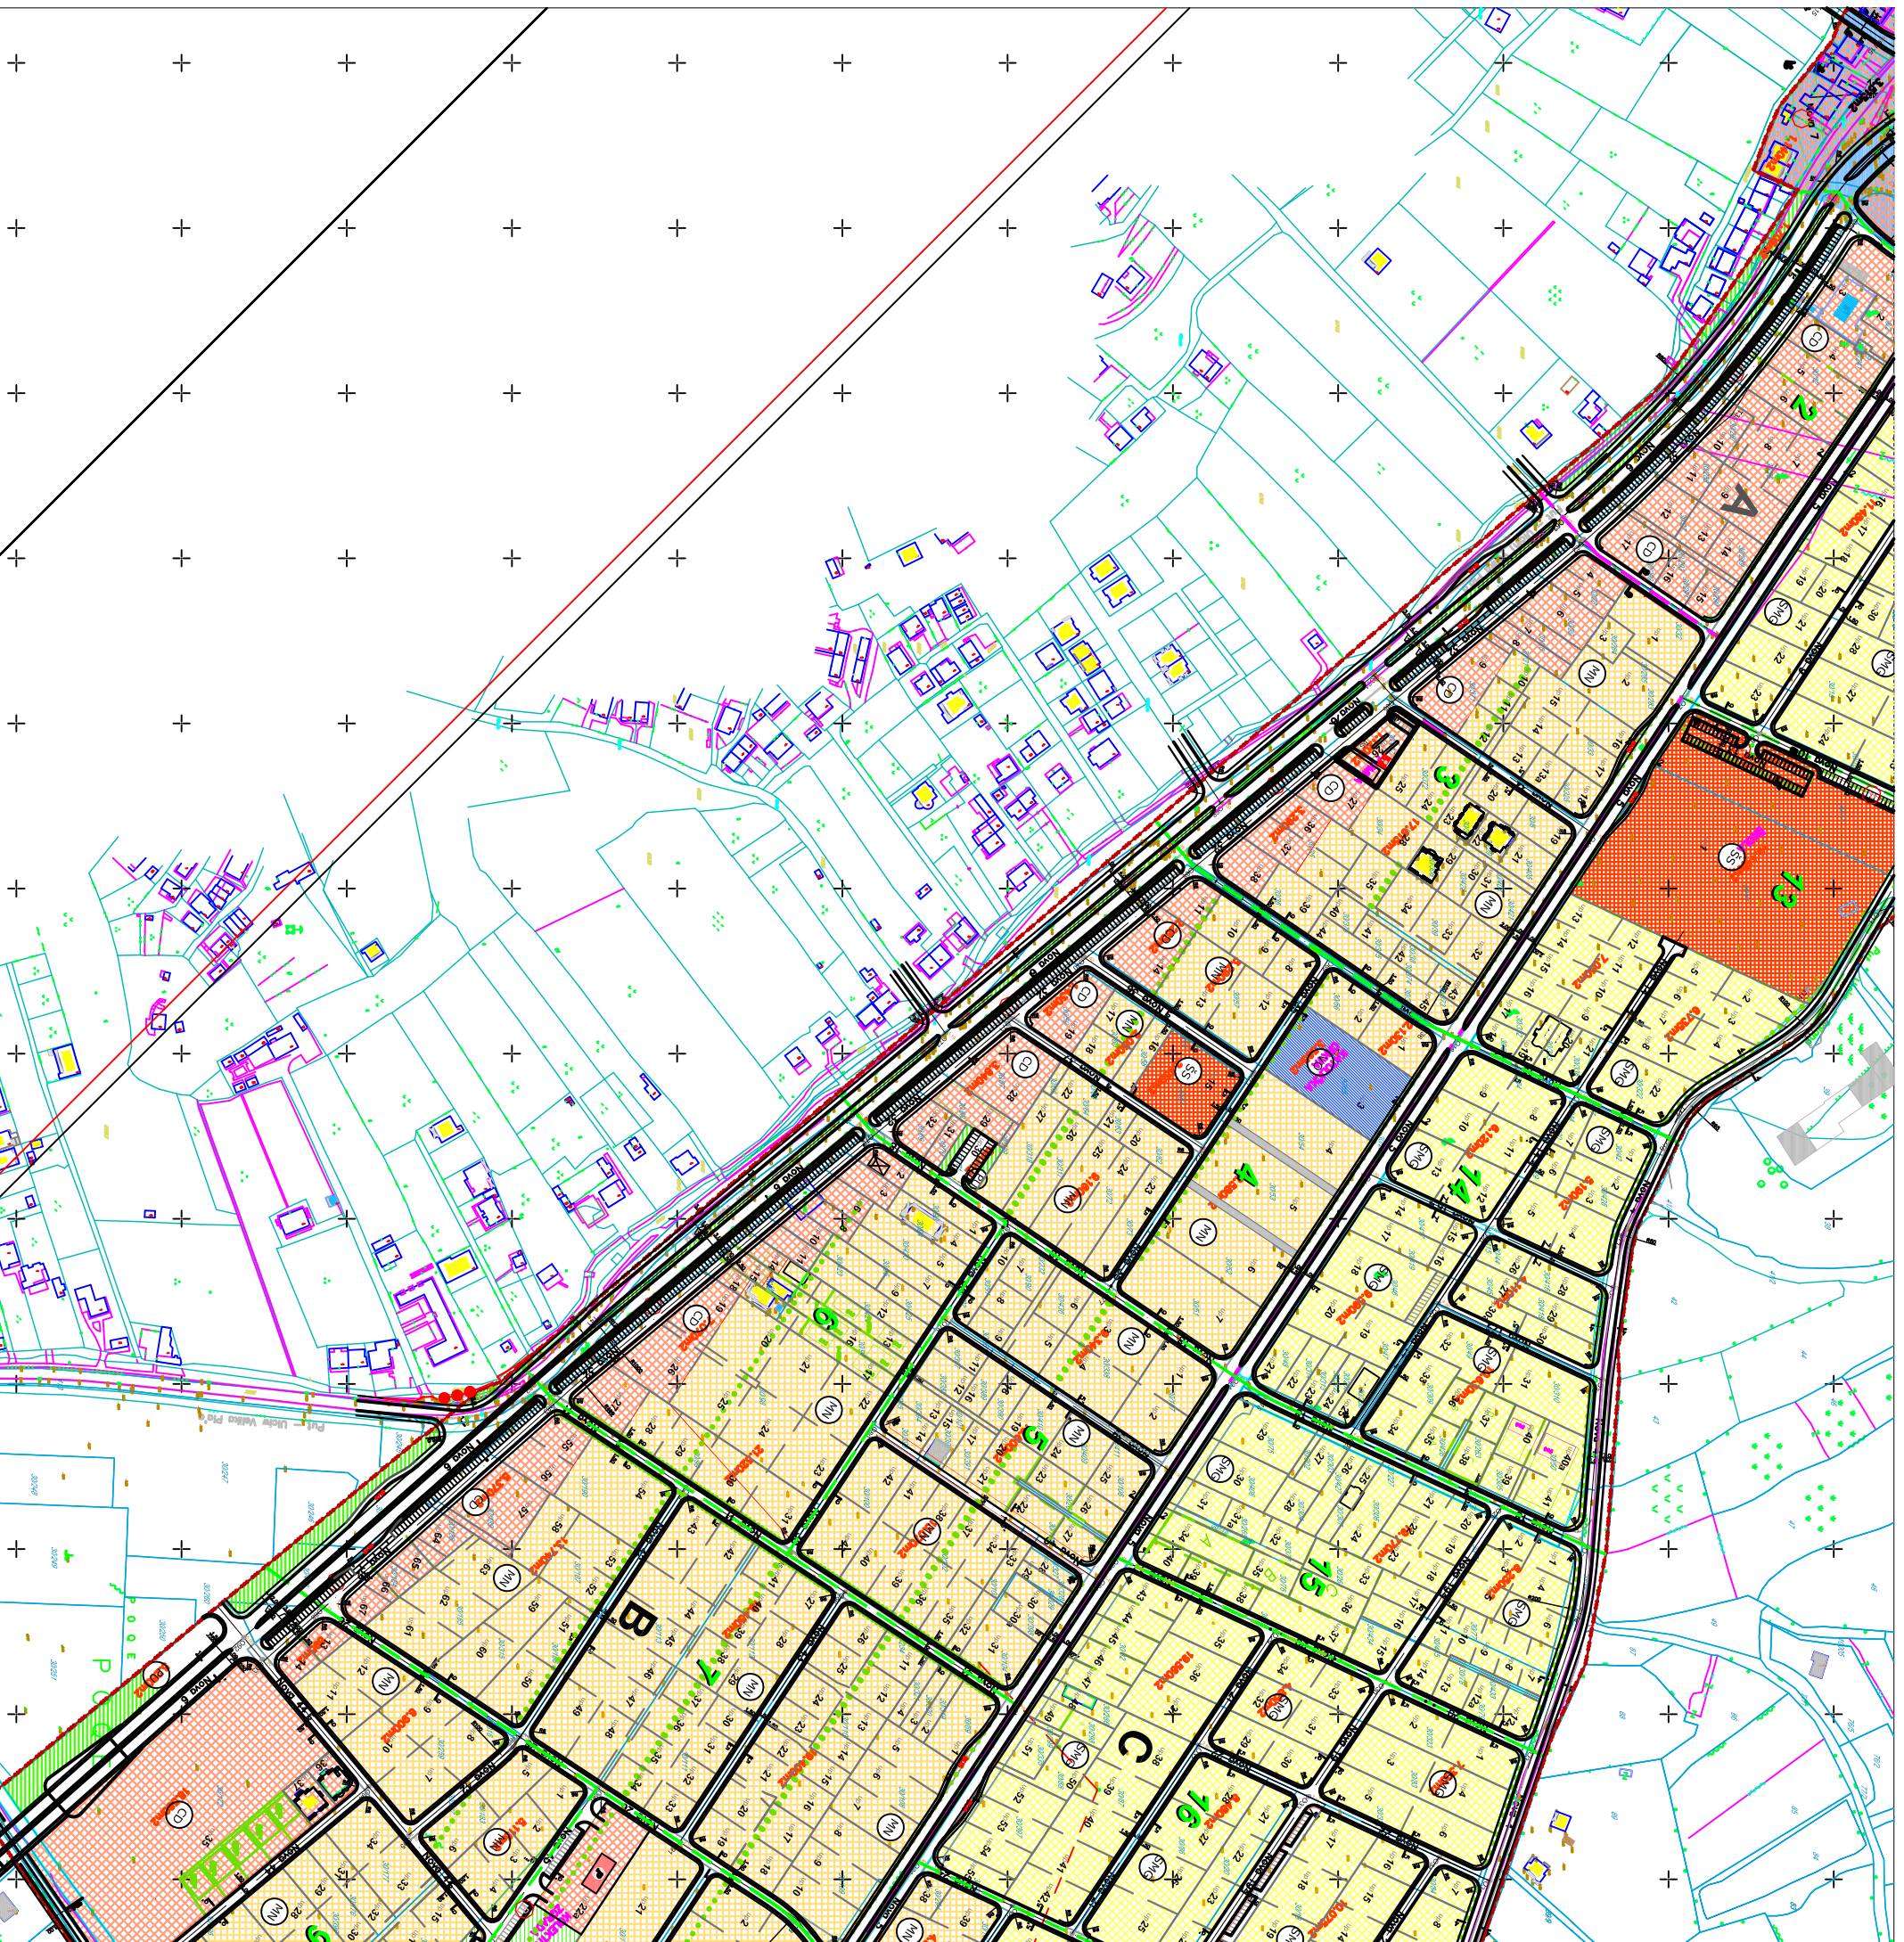

NAMJENA POVRŠINA

- površine za stanovanje male gustine do 120 stanovnika
- mješovita namjena
- centralne djelatnosti (naučnja djelatnost visoke kategorije)
- školstvo i socijalna zaštita
- servisno - skladišna zona
- površine za vjerske objekte
- površine za pejzazno uređenje
- saobraćajna infrastruktura i slobodne površine
- zona predviđena za urb. arh. konkursno rješenje
- nadzemne garaže
- benzinska pumpa
- granica zahvata
- granica zone
- oznaka zone
- granica urb. parcele
- granica kat.parcele
- up 56 Broj urb. parcele
- 30/113 broj kat.parcele



INKOPLAN d.o.o. za inženjering, konsalting, planiranje	Voditelj urbanistič. (obimari)? Nikola Drenke dipl.inž.arh.	projekt	OPŠTINA ULCINI	Broj odgovora:
	Odgovorni inženjer: Nikola Drenke dipl.inž.arh. Projekat: Jakov Lopušina dipl.inž.arh.	popis		Datum:
Vodeći urbanista (obimari)? Nikola Drenke dipl.inž.arh. Odgovorni inženjer: Nikola Drenke dipl.inž.arh. Projekat: Jakov Lopušina dipl.inž.arh.		Naziv planir: IID DUP-a"ULCINSKO POLJE" u okviru zone B, podzone 3, 7 i 9 za u.p 50,51,59,60,61,62,63,64,65, 66,67,7,8,9,10,11,12,13,14 i bulevara od raskrsnice kod JP "Vodovoda i kanalizacija" do novog mosta na Port Mileni, Opština Ulicini	Datum: Decembar, 2015.	Broj odgovora: 03
Saradnici: Marko Koljenšek dipl.inž.arh.		Vrsta planir: DETALJNI URBANISTIČKI PLAN	Datum: Decembar, 2015.	Broj odgovora: 03
Izvod iz DUP-a "ULCINI POLJE" karta namene površina		Oznaka: IZVOD IZ DUP-a "ULCINI POLJE" karta namene površina	Datum: Decembar, 2015.	Broj odgovora: 03