




IZVOD IZ Predloga Plana GUR-a Ulcinj  
NAMJENA POVRŠINA

LEGENDA

- GRANICA ZAHVATA GENERALNOG URBANISTIČKOG RJEŠENJA CENTRA ULCINJA
- GRANICA PPPPN MD
- LINIJA OBALE
- POVRŠINE ZA STANOVANJE MALE GUSTINE DO 120 STANOVNIKA/HA
- POVRŠINE ZA STANOVANJE SREDNJE GUSTINE 120-250 STANOVNIKA/HA
- POVRŠINE ZA STANOVANJE VEĆE GUSTINE 250-500 STANOVNIKA/HA
- POVRŠINE ZA CENTRALNE DJELATNOSTI
- POVRŠINE ZA ŠKOLSTVO I SOCIJALNU ZAŠTITU
- POVRŠINE ZA ZDRAVSTVENU ZAŠTITU
- POVRŠINE ZA KULTURU
- POVRŠINE ZA SPORT I REKREACIJU
- POVRŠINE ZA INDUSTRIJU I PROIZVODNJU
- POVRŠINE ZA TURIZAM - HOTELI
- POVRŠINE ZA TURIZAM - TURISTIČKA NASELJA
- POVRŠINE ZA PRUŽANJE USLUGA HRANE I PIĆA
- POVRŠINE ZA MJESOVITE NAMJENE
- POVRŠINE ZA PEJZAŽNO UREĐENJE - POVRŠINE JAVNE NAMJENE
- POLJOPRIVREDNE POVRŠINE
- ŠUMSKE POVRŠINE - ZAŠTITNE ŠUME
- OSTALE PRIRODNE POVRŠINE (MAKLIJA, GARIG, STJENOVITIH PLANINSKI PREDJELI, SIPARI, STJENOVITE OBALE, PLAŽE I DR. DR. NEPLODNE POVRŠINE)
- POVRŠINE SAOBRĆAJNE INFRASTRUKTURE - DRUMSKI SAOBRĆAJ
- POVRŠINE ZA VODENI SAOBRĆAJ
- OBJEKTI ELEKTROENERGETSKE INFRASTRUKTURE
- OBJEKTI KOMUNALNE INFRASTRUKTURE
- POVRŠINE ZA GROBLJA
- POVRŠINE ZA VJERSKE OBJEKTE
- ZAŠTIĆENA KULTURNA DOBRA - POJEDINAČNA KULTURNA DOBRA
- VODNE POVRŠINE

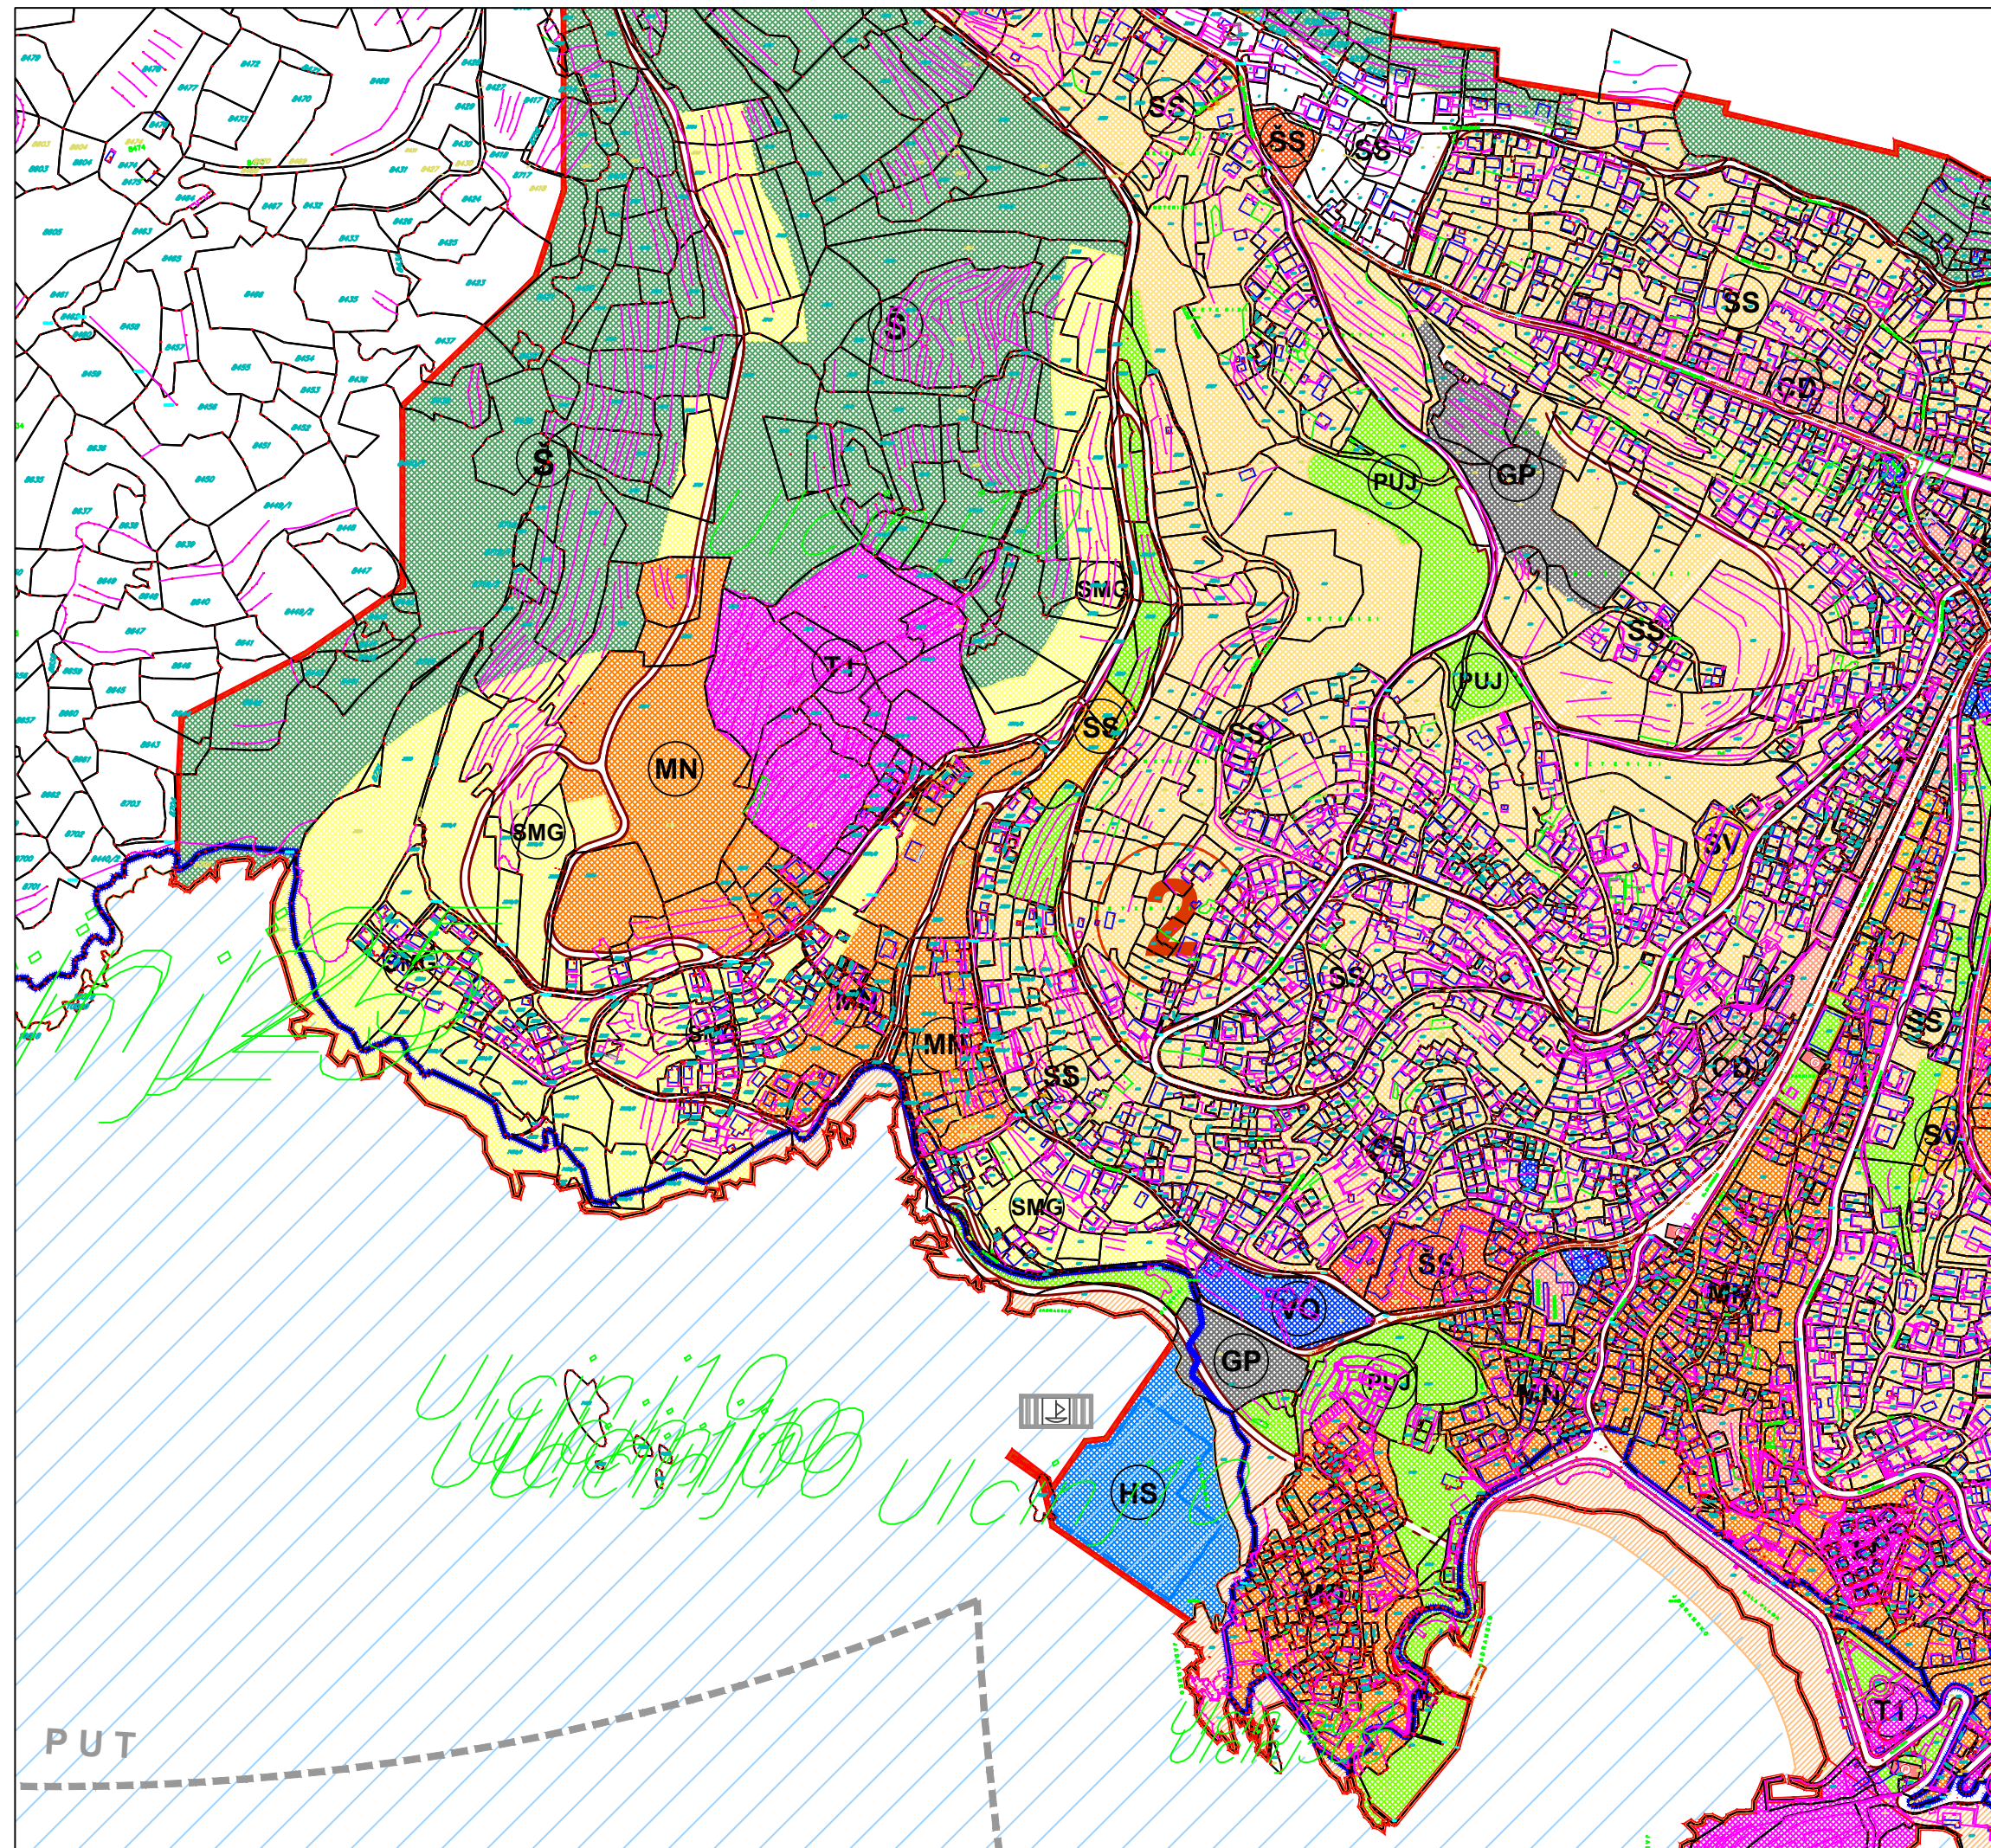

Obrađivač:  
**INKOPLAN** d.o.o.- Podgorica  
2015. godine

Investitor:  
**OPŠTINA ULCINJ**