



IJD DUP-a"ULCINSKO POLJE", u okviru zone B, podzone 3, 7 i 9 za u.p 50,51,59,60,61,62,63,64,65, 66,67,7,8,9,10,11,12,13,14 i bulevara od raskrsnice kod JP "Vodovoda i kanalizacija" do novog mosta na Port Mileni, Opština Ulicini

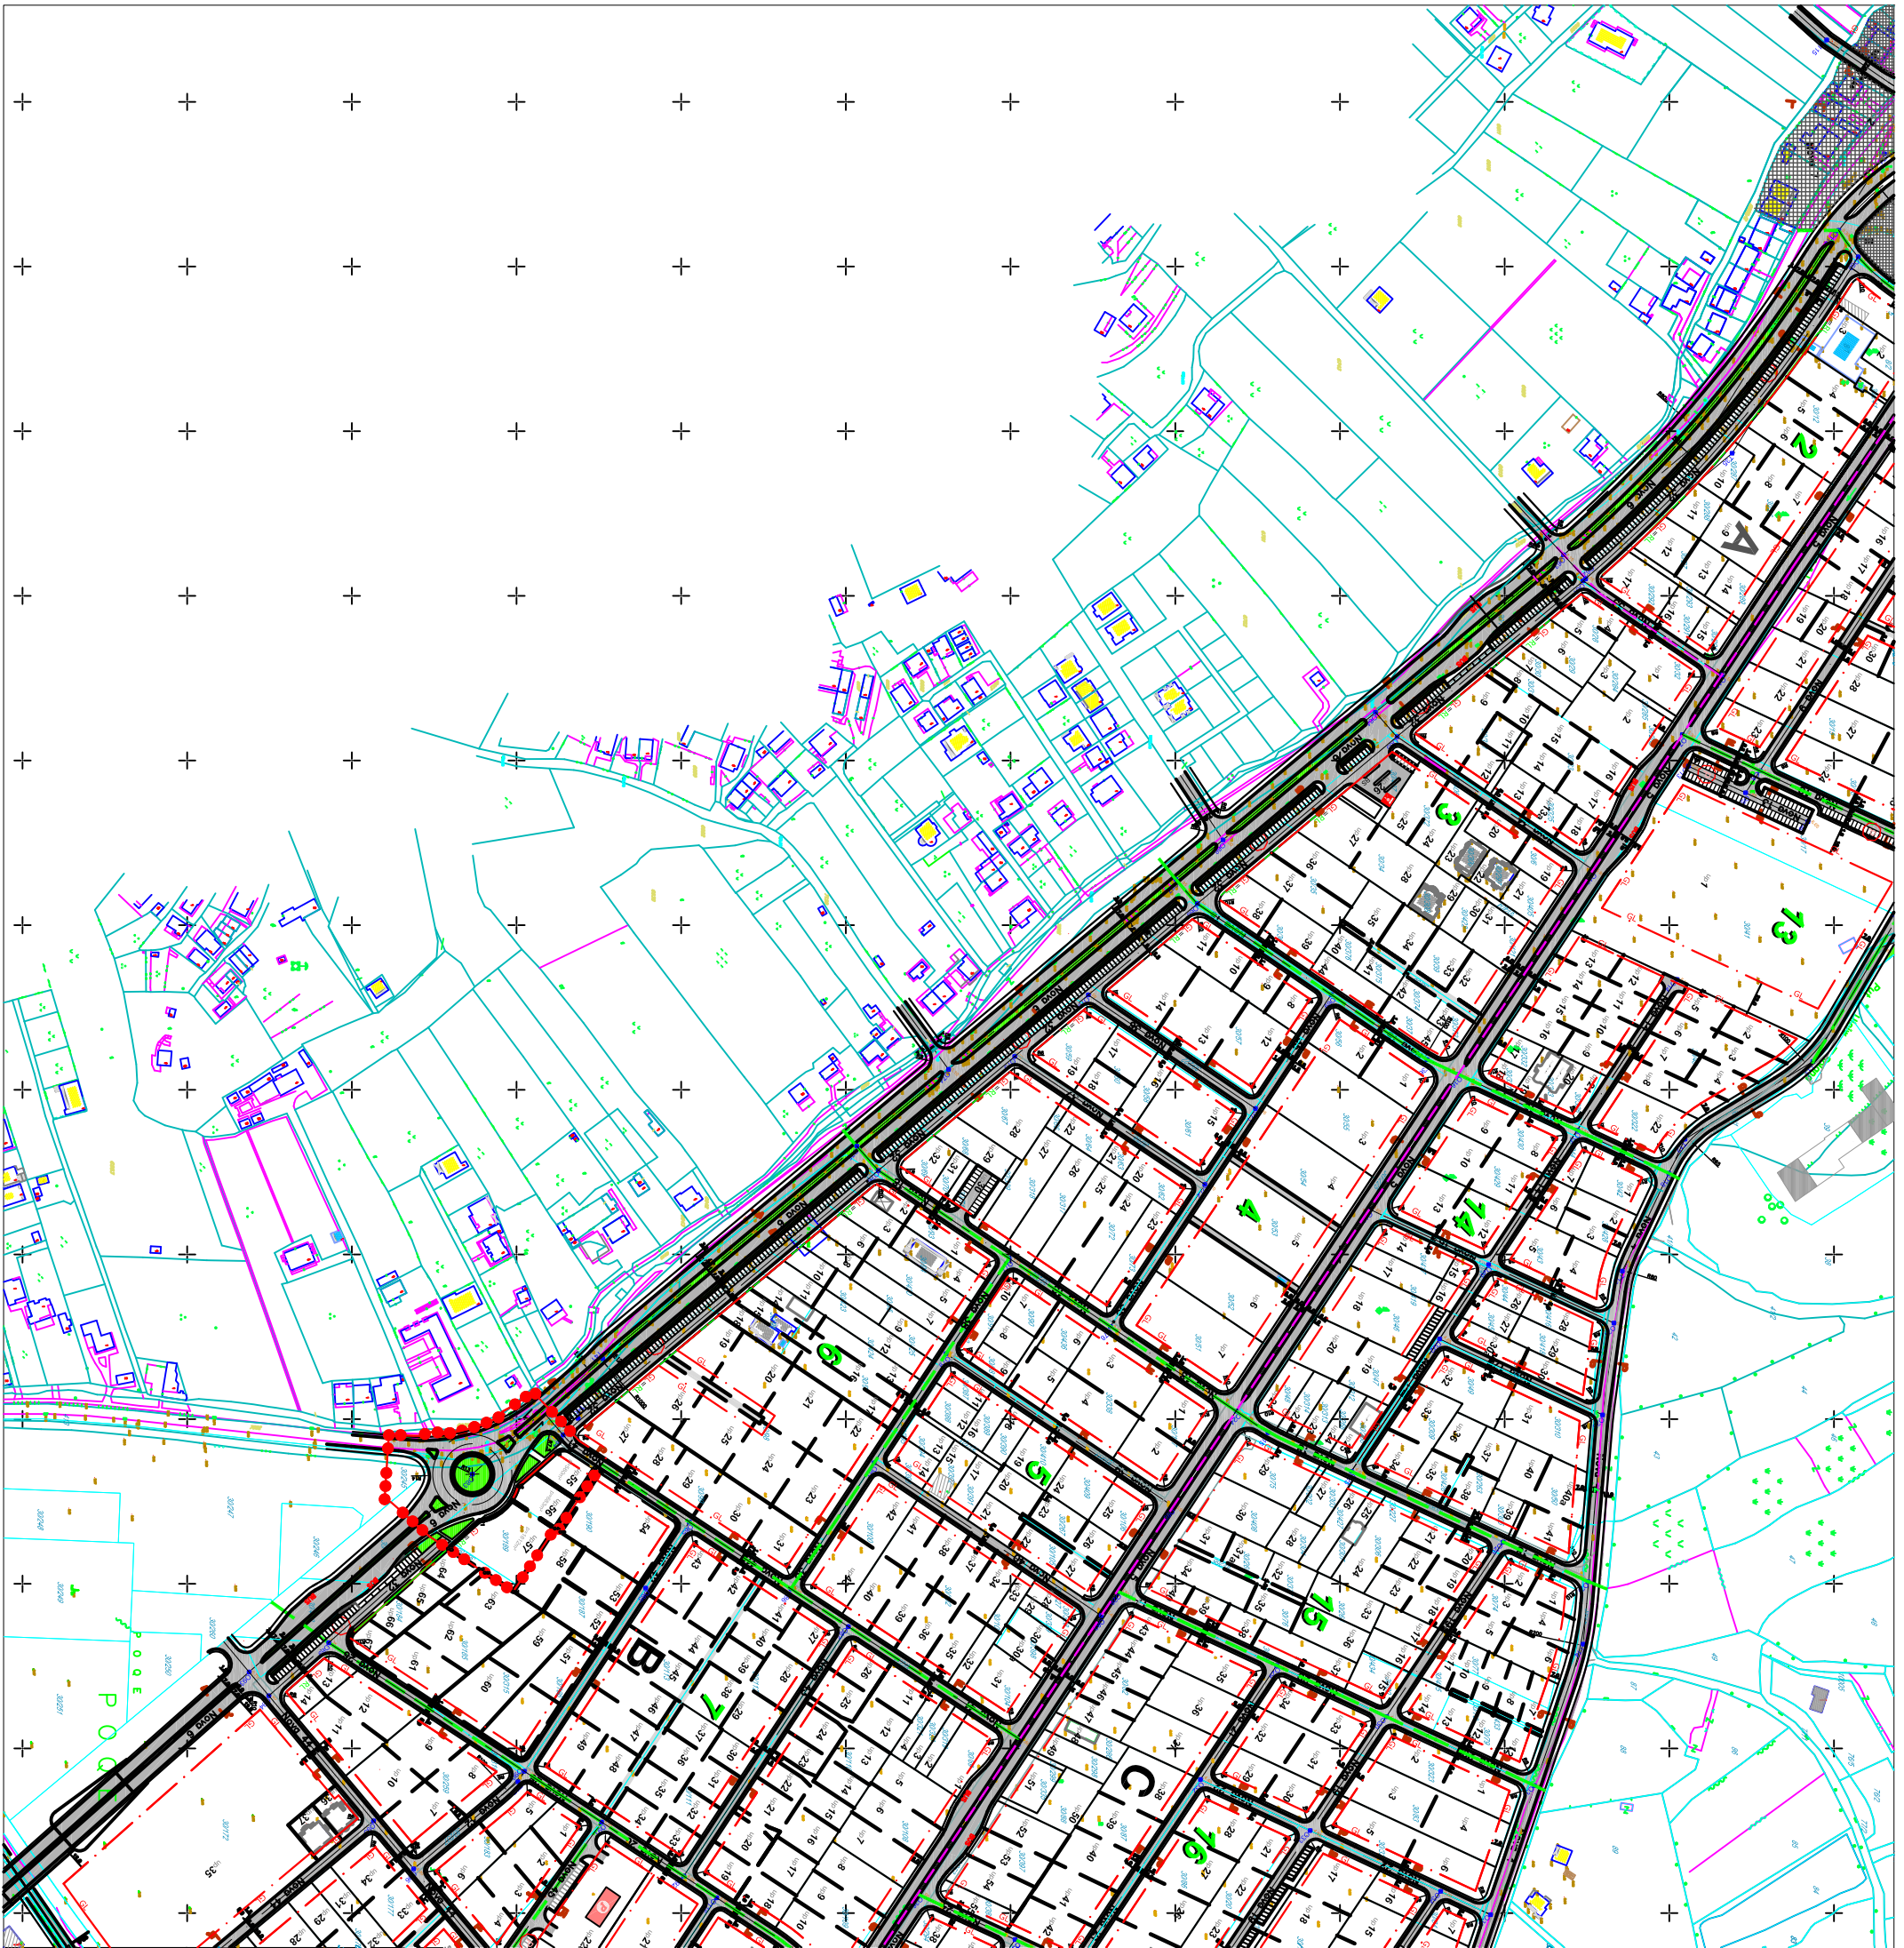

LEGENDA:

- granica zahvata
- gradjevinska linija
- regulaciona linija
- granica urb.parcelle
- granica kat.parcelle
- B** oznaka zone
- up 56 Broj urb.parcelle
- 30/113 broj kat.parcelle
- niveleta ulice
- koški saobraćaj
- koško-pješački saobraćaj
- Parking
- Krizni tok

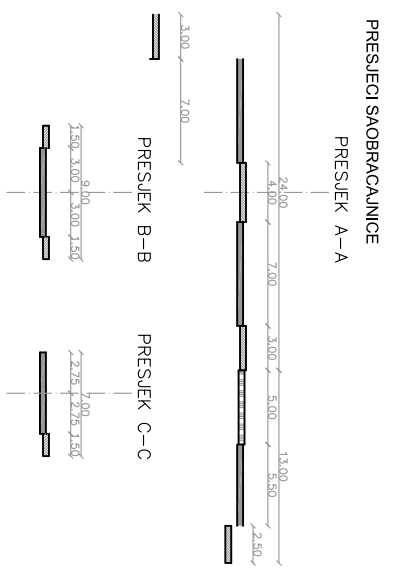

<p>INKOPLAN d.o.o. za inženjering, konsalting, planiranje</p>	<p>Voditelj urbanističkog planiranja: Nikola Drešković dipl.inž.inj.</p>	<p>Ime i prezime: OPŠTINA ULICINI</p>	<p>Broj ugovora: Dolaznik: Decembar, 2015.</p>
	<p>Opisovani planovi: Nikola Drešković dipl.inj.inj. projekt Planovi: Jakov Lopušina dipl.inj.inj.</p>	<p>Naziv plana: IJD DUP-a"ULCINSKO POLJE" u okviru zone B, podzone 3, 7 i 9 za u.p 50,51,59,60,61,62,63,64,65, 66,67,7,8,9,10,11,12,13,14 i bulevara od raskrsnice kod JP "Vodovoda i kanalizacija" do novog mosta na Port Mileni, Opština Ulicini</p>	<p>Skala: 1 : 4000</p>
<p>Saradnik: Marko Kolenić dipl.inj.inj.</p>	<p>Vrsta plana: DETALJNI URBANISTIČKI PLAN</p>	<p>Opis: IZVOD IZ IJD DUP-a"ULCINSKO POLJE" u okviru određenih u.p i planiranog bulevara</p>	<p>Broj lista: 3a</p>