


izmjene i dopune DUP-a "TOTOŠI" ULCINJI

05

R 1 : 1000
ANALIZA STVORENIH USLOVA
POSTOJEĆ STANJE

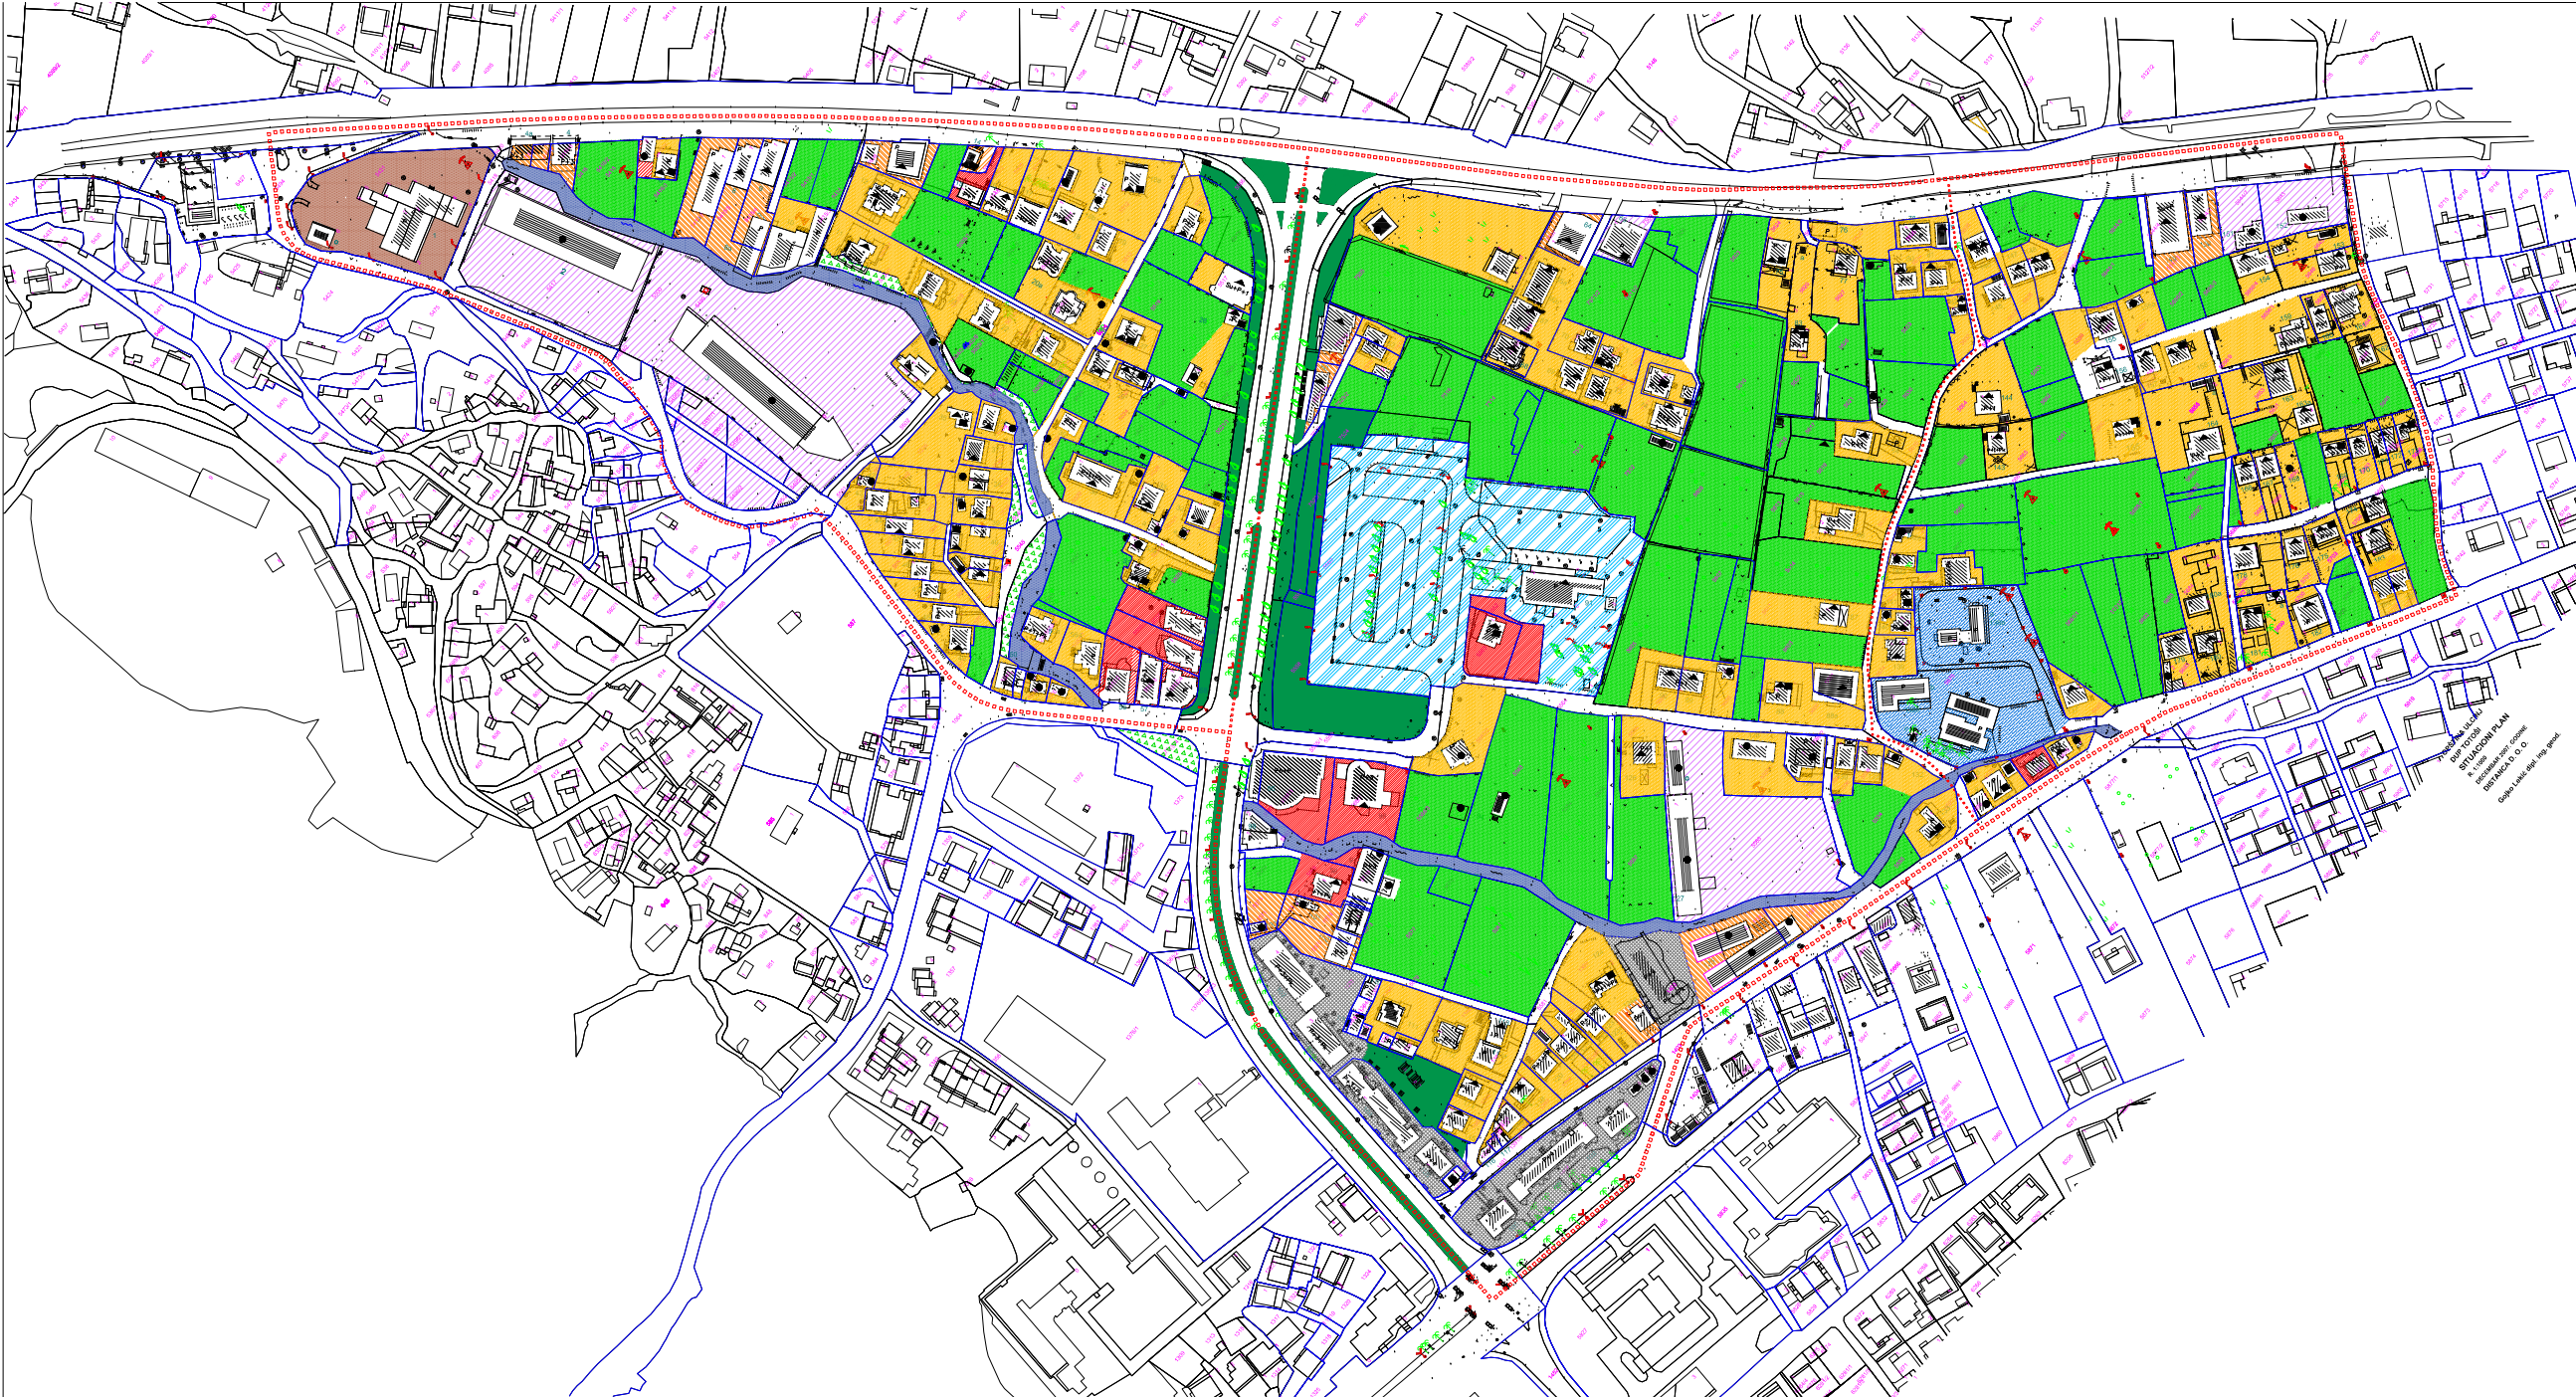

NAMJENA POVRŠINA

individualno stanovanje	81 294 m ²
individualno stanovanje sa poslovanjem	8 091 m ²
kollektivno stanovanje sa poslovanjem	8 564 m ²
trgovina	10 167 m ²
autobuska stacija	15 539 m ²
elektrodistrikcija	6 164 m ²
auto servis	4 538 m ²
magacini i skladišta	16 861 m ²
obrađive površine	87 631 m ²
urbano zelenilo	9 438 m ²
potok Bratica	5 578 m ²
neuređene zelene površine	1 151 m ²
saobraćajnice i slobodne površine	60 395 m ²

--- granica zahvata DUP-a
--- granica zona
A oznaka zona
136 broj objekta - parcele

SPRATNOST OBJEKATA
S - suteren
P - prizemlje
+1 - spratovi
Pk - potkrovlje (mansarda)

PLAN INTERVENCIJA
● objekti koji se rade
▲ nadogradnja
■ dogradnja

<p>Novi projekat i ograničenja</p> <p>GRADJEVINSKI FAKULTET INSTITUT ZA GRADJEVINSTVO PODOGORCA</p>	<p>Projekat:</p> <p>SKUPŠTINA OPŠTINE ULCINJI</p>	<p>Proj. godine:</p> <p>2009.</p>
<p>Projektant:</p> <p>Nikola Đukić dipl.ing.arh.</p>	<p>Proj. naziv:</p> <p>Izmjene i dopune DUP-a "TOTOŠI" ULCINJI</p>	<p>Proj. broj:</p> <p>05</p>
<p>Proje. mesto:</p> <p>Sala Mirović dipl.ing.arh.</p>	<p>Opis objekta:</p> <p>POSTOJEĆE STANJE</p>	<p>Opis projekta:</p> <p>ANALIZA STVORENIH USLOVA</p>
<p>Opis objekta:</p> <p>Nikola Đukić dipl.ing.arh.</p>	<p>Opis projekta:</p> <p>ANALIZA STVORENIH USLOVA</p>	<p>Opis objekta:</p> <p>05</p>