


KO ULCINJ OPŠTINSKO ZEMLJIŠTE_zona 1
 KK ULQIN PRONA SHOQËRORE_zona 1

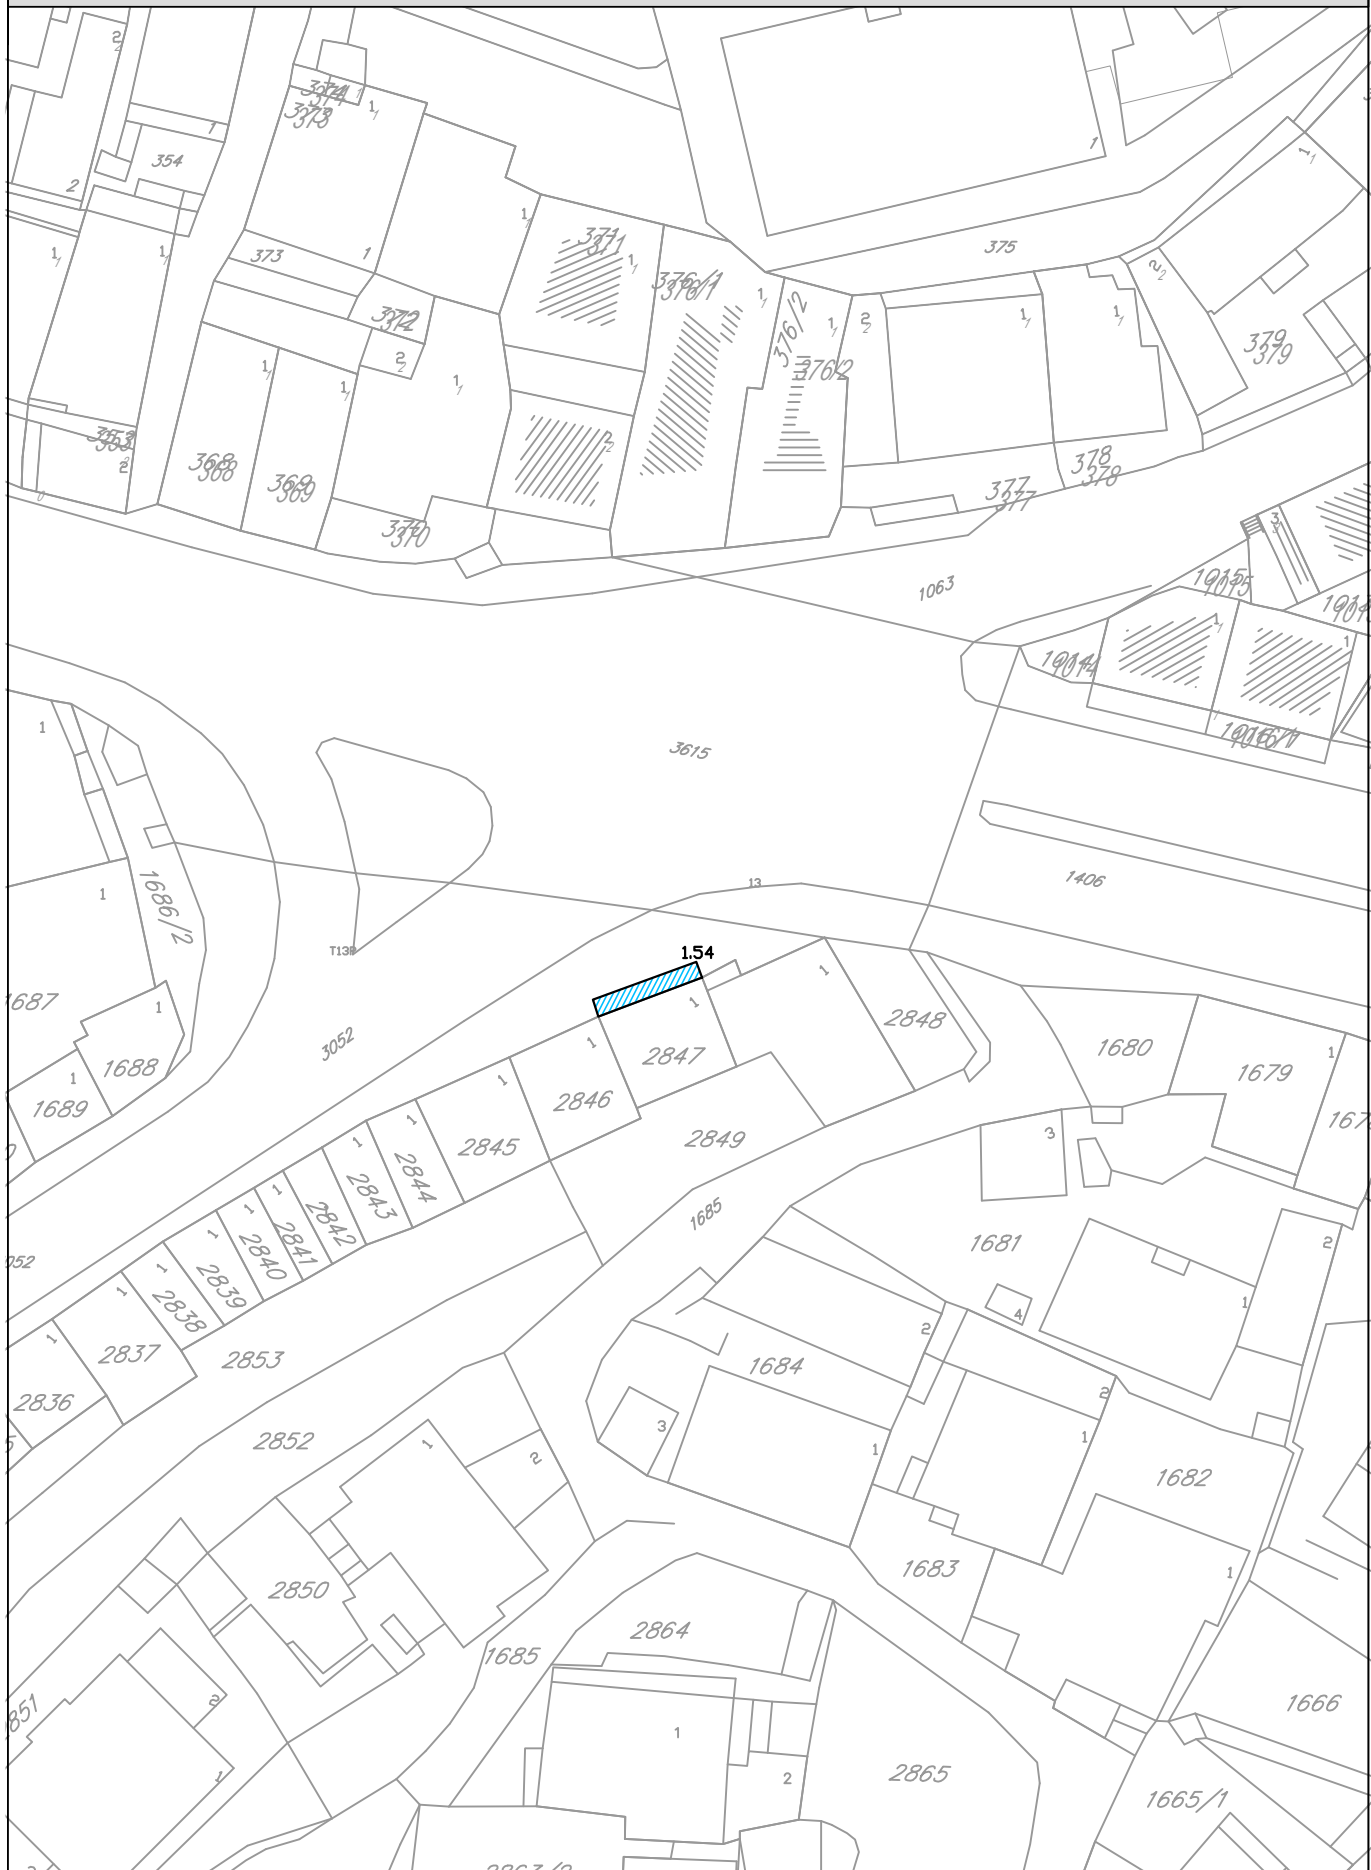

PROGRAM PRIVREMENIH OBJEKATA

OPŠTINA ULCINJ
 2019-2023

PROGRAMI I OBJEKTEVE TË PËRKOHSHME

KOMUNA E ULQINIT
 2019-2023

razmjera

1:500

br.lista

13