


PLAN
TELEKOMUNIKACIONE MREŽE

- TK OKNO
- TK VOD
- postojeći objekti
- novi objekti
- granica zahvata UP-a
- granica zahvata DSL-a
- granica zone
- oznaka zone

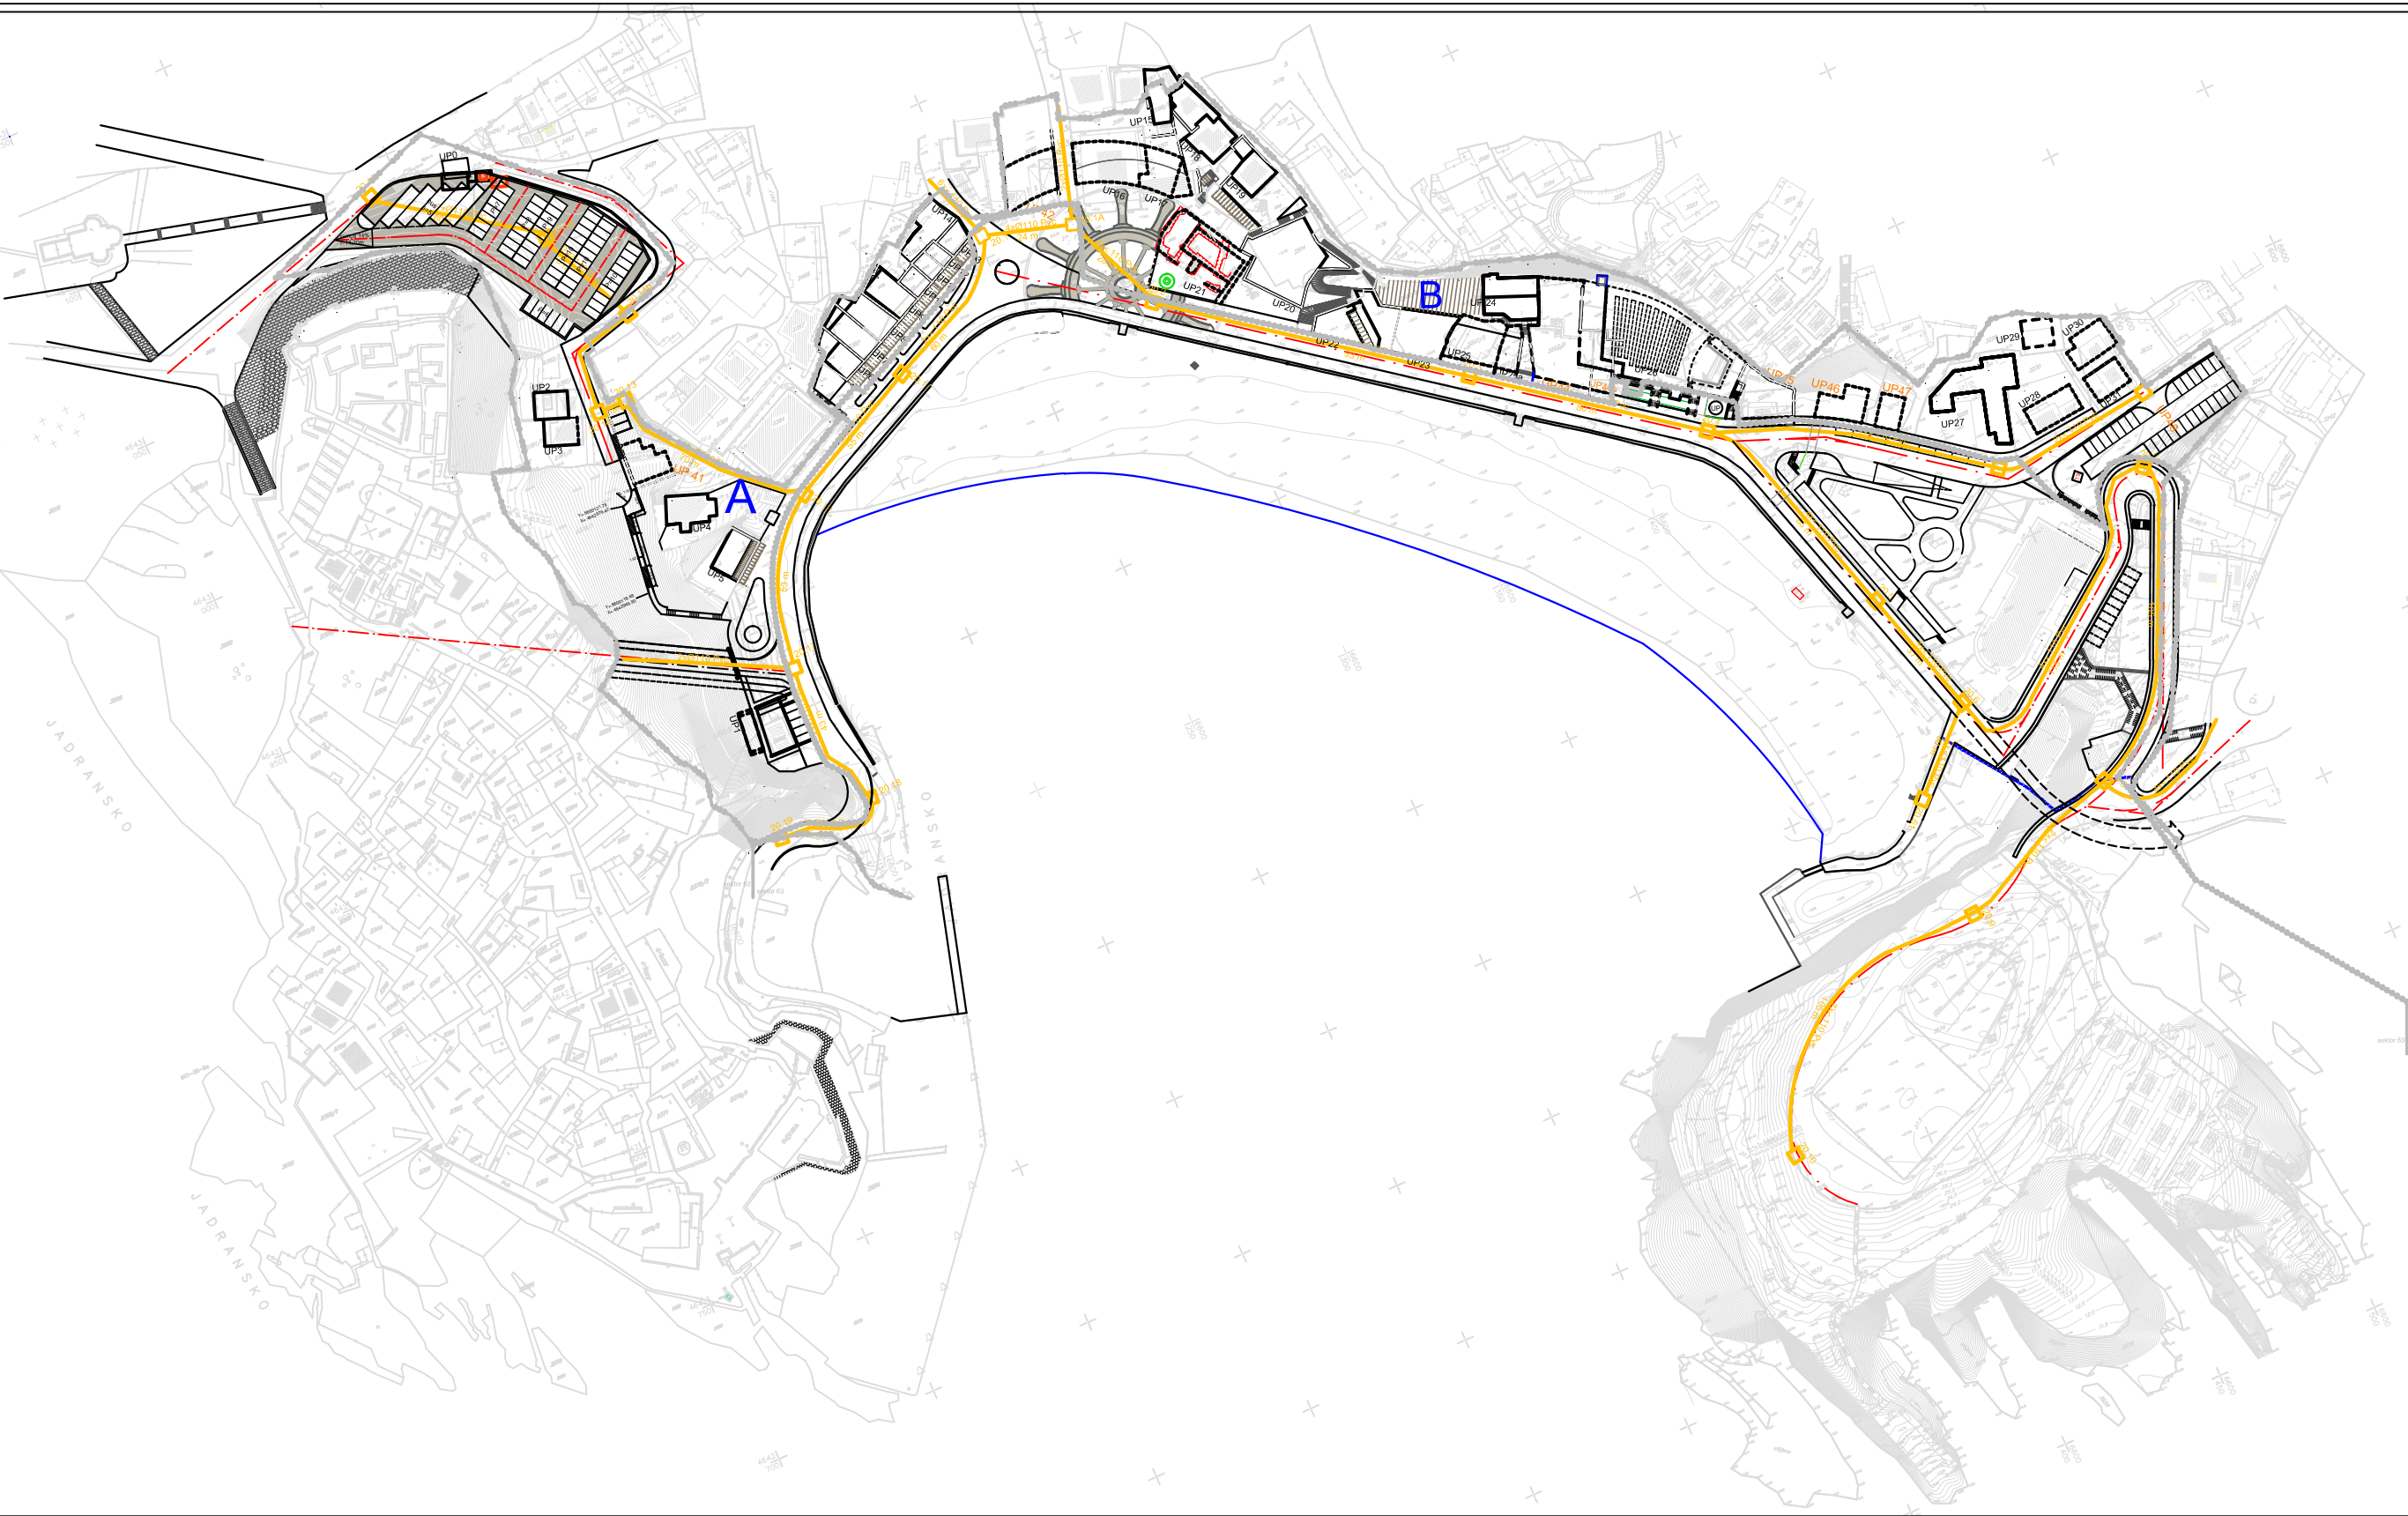

Osnovni i urbanistički projekat
 "Pristan", ul. Brijuni
 85000 Ulcinj
 Ulica, 2022070.greine
 Projekat: Urbanistički projekat
 Miroslav Nedić
 Datum: 15.12.2015.
 Skala: 1:500
 Izradio: Miroslav Nedić

		GRAĐEVINSKI FAKULTET INŠTITUT ZA GRAĐEVINARSTVO PODGORICA	
Ime projekta: Miroslav Nedić	Datum: 15.12.2015.	Ime objekta i opis objekta: Urbanistički Projekat "PRISTAN" - ULICJ	Skala: 1:500
Ime autora: Miroslav Nedić	Datum: 15.12.2015.	Ime projekta: UP	Ime objekta: PRISTAN
Ime autora: Miroslav Nedić	Datum: 15.12.2015.	Ime projekta: TELEKOMUNIKACIONE MREŽE	Ime objekta: PRISTAN