

SITUACIJA URBANISTIČKE PARCELE BR.57 SA IZMJENE I DOPUNE  
 DUP-α "ULCINJSKO POLJE" U OKVIRU ODREDJENIH URB.PARCELA  
 I PLANIRANE SAOBRAĆAJNICE(BULEVARDA) ULCINJ

Urb. parcela br.57=1812.00m<sup>2</sup>

R=1:500

Dio katastarska parcela br. 30/189=1600.00 m<sup>2</sup> l.n 329 K.o Ulcinjsko Polje  
 svojina "Meso Promet" DOO Rasovo bb.Bjelo Polje

Dio katastarska parcela br. 30/188=212.00 m<sup>2</sup> K.o Ulcinjsko Polje

Napomena: Uvidom u katastarsku evidenciju kod uprave za nekretnina  
 područna jedinica Ulcinj kat.parc br. 188 ne postoji na numerici, pa iz tog  
 razloga ne može se utvrditi vlasništvo.

Kordinate tačke urbanističke parcele

- 4 6603266.38 4642423.26
- 7 6603304.66 4642398.01
- 8 6603293.29 4642380.71
- 9 6603290.99 4642377.23
- 10 6603278.59 4642358.38
- 11 6603261.82 4642377.30
- 11a 6603249.20 4642397.14


Kordinate tačke regulacione linije

- 10 6603278.59 4642358.38
- 11 6603261.82 4642377.30
- 11a 6603249.20 4642397.14

Kordinate tačke gradjevinske linije

- 4 6603266.38 4642423.26
- 7 6603304.66 4642398.01
- 8 6603293.29 4642380.71
- 9 6603290.99 4642377.23
- 10 6603278.59 4642358.38
- 11 6603261.82 4642377.30
- 11a 6603249.20 4642397.14

Urb. parcela po DUP-u

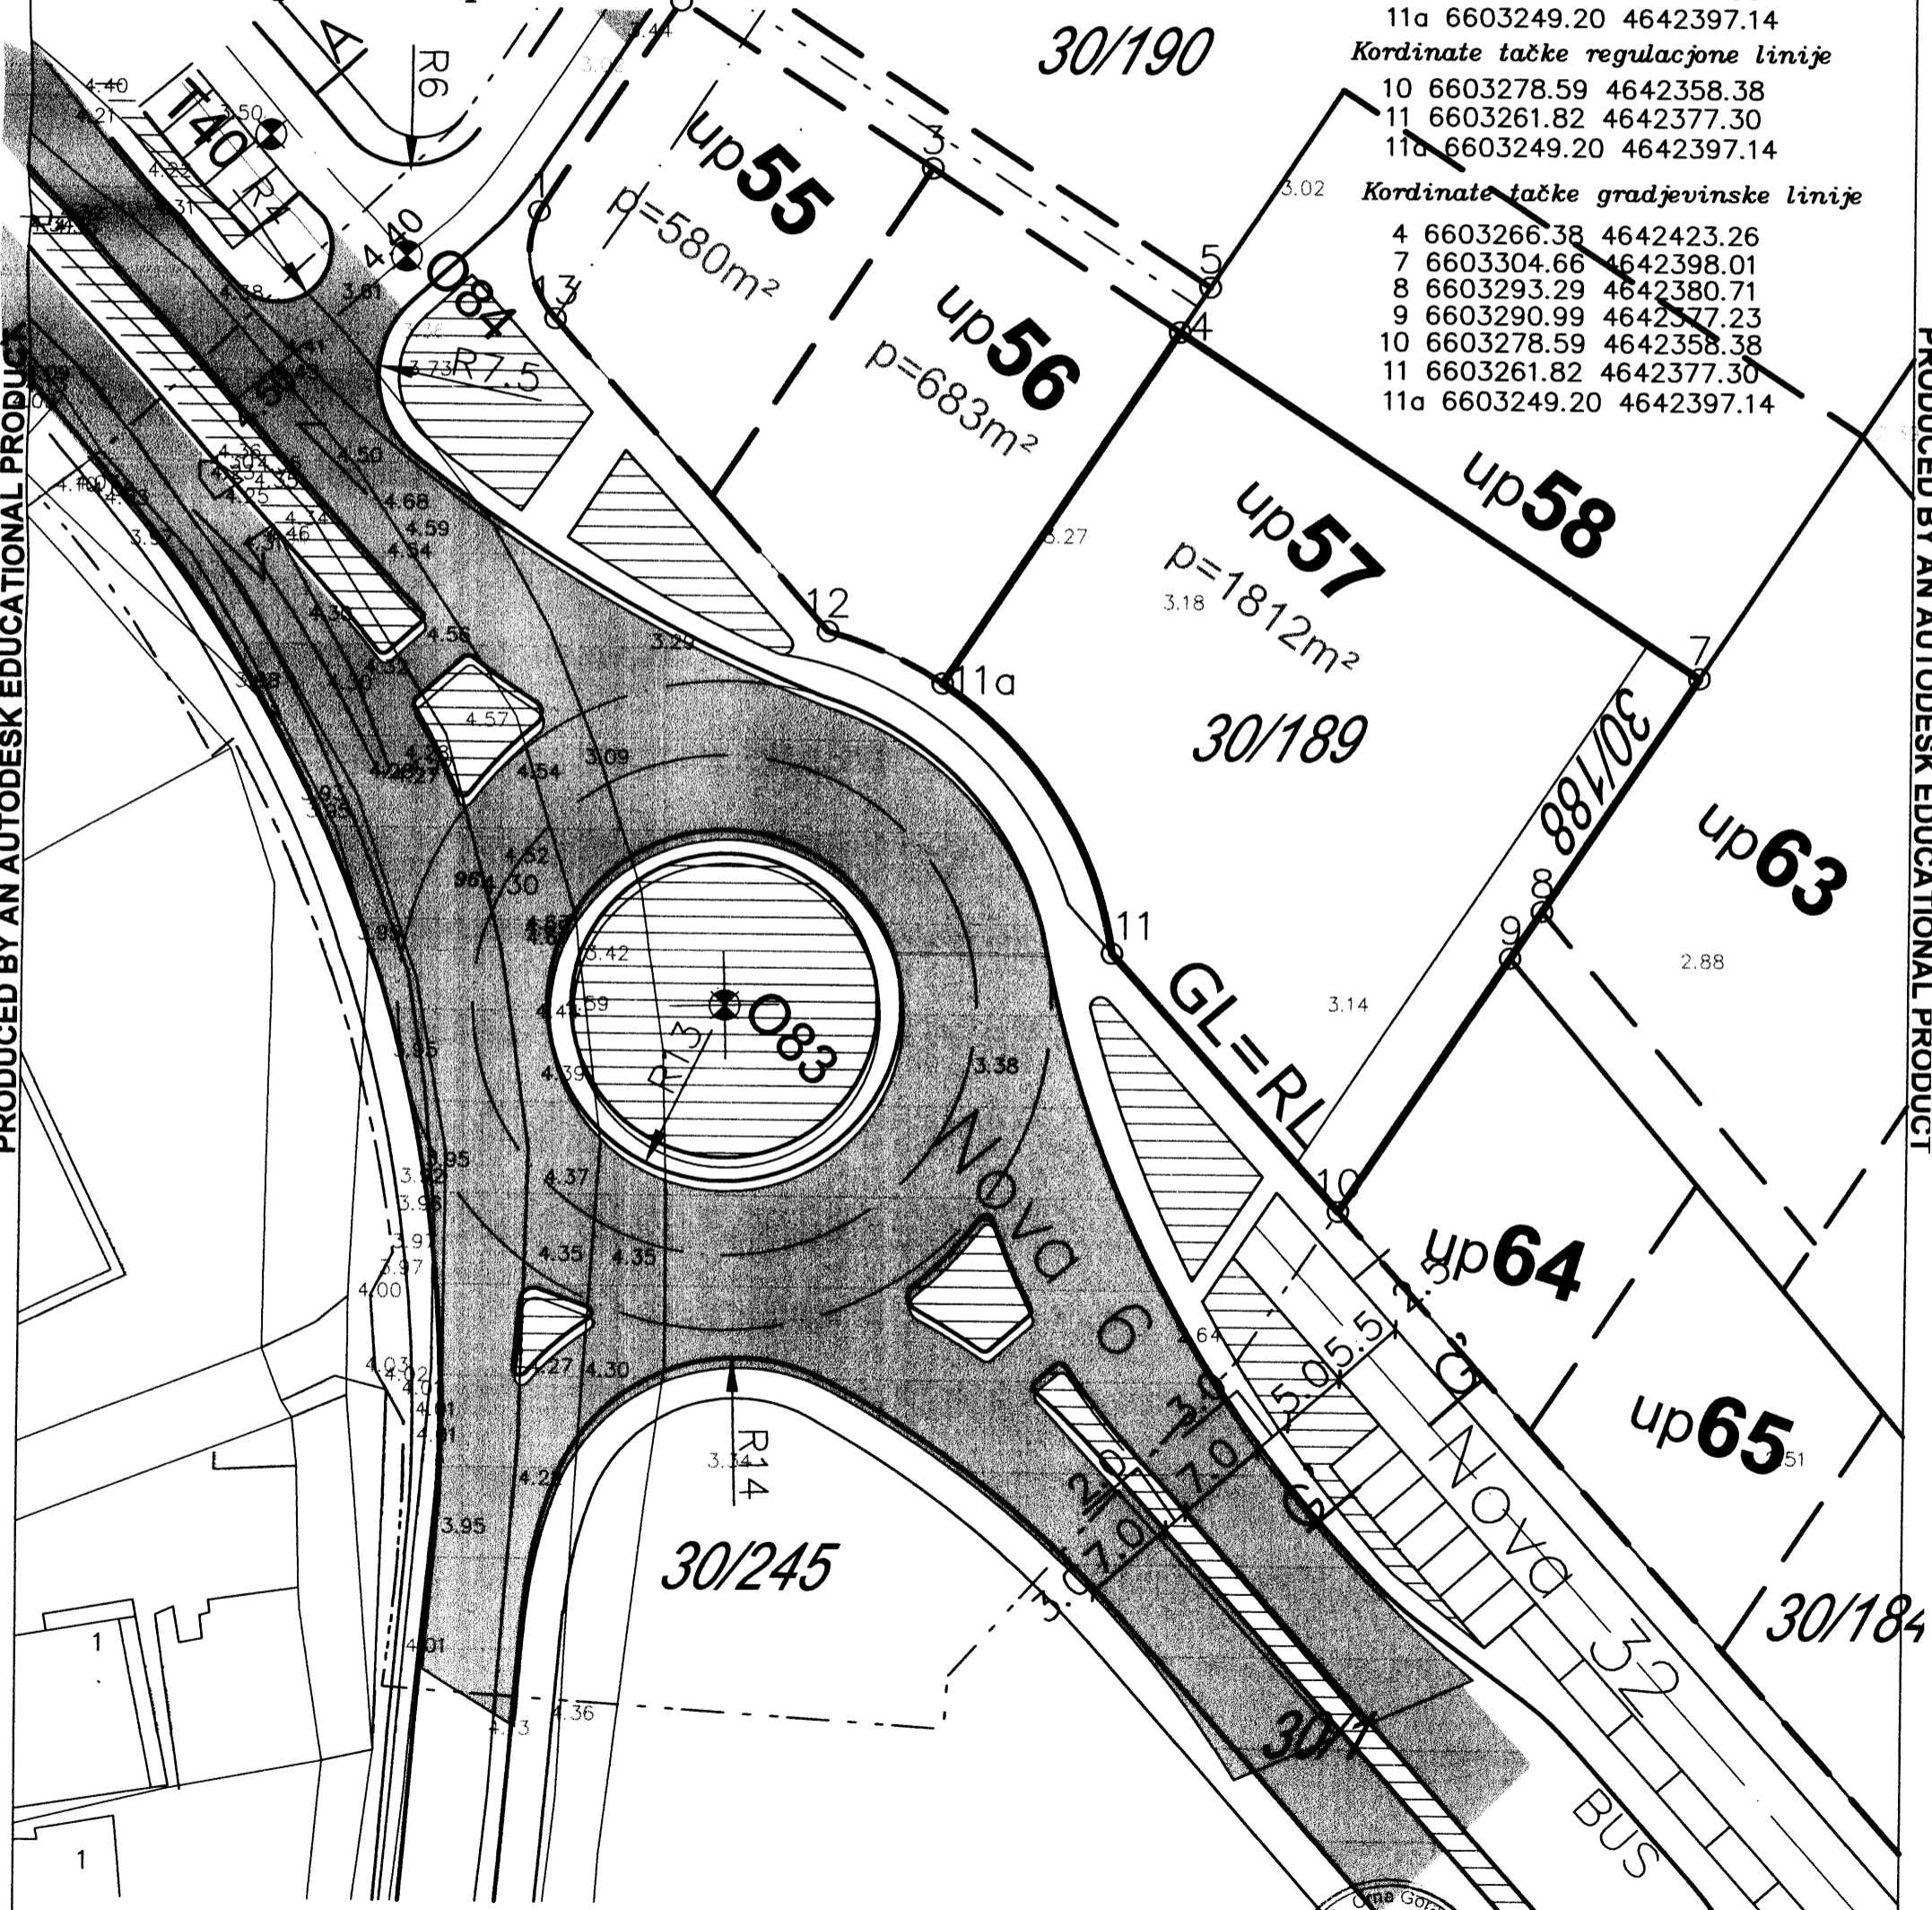

PRODUCED BY AN AUTODESK EDUCATIONAL PRODUCT

PRODUCED BY AN AUTODESK EDUCATIONAL PRODUCT

Pjeter Dobreci geom

Ulcinj/2015

V.D Sekretar,  
 Mustafa Gorana dip.ing.maš.

