

SITUACIJA URBANISTIČKE PARCELE BR. 49 SA DUP-α"ULCINJSKO POLJE"

Urbanistička parcela br.49=733.00m² zona C podzona 16

Katastarska parcela br.30/298=660.00m² sa lista nepokretnosti br.451 K.O Ulcinjsko Polje svojina Shaba Agim

Dio katastarske parcele br.30/253=73.00m² sa lista nepokretnosti br.3 K.O Ulcinjsko Polje svojina Crne Gore raspolaganje Opština Ulcinj

R=1:800

Kordinate tačke urbanističke parcele

128	6603388.37	4642720.58
129	6603409.17	4642764.97
130	6603421.84	4642756.56
131	6603411.22	4642734.08
133	6603400.96	4642712.28


Urb. parcela po DUP-u

Kordinate tačke regulacione linije

128	6603388.37	4642720.58
133	6603400.96	4642712.28


Kordinate tačke gradjevinske linije

A.	6603390.94	4642726.06
B.	6603403.50	4642721.77

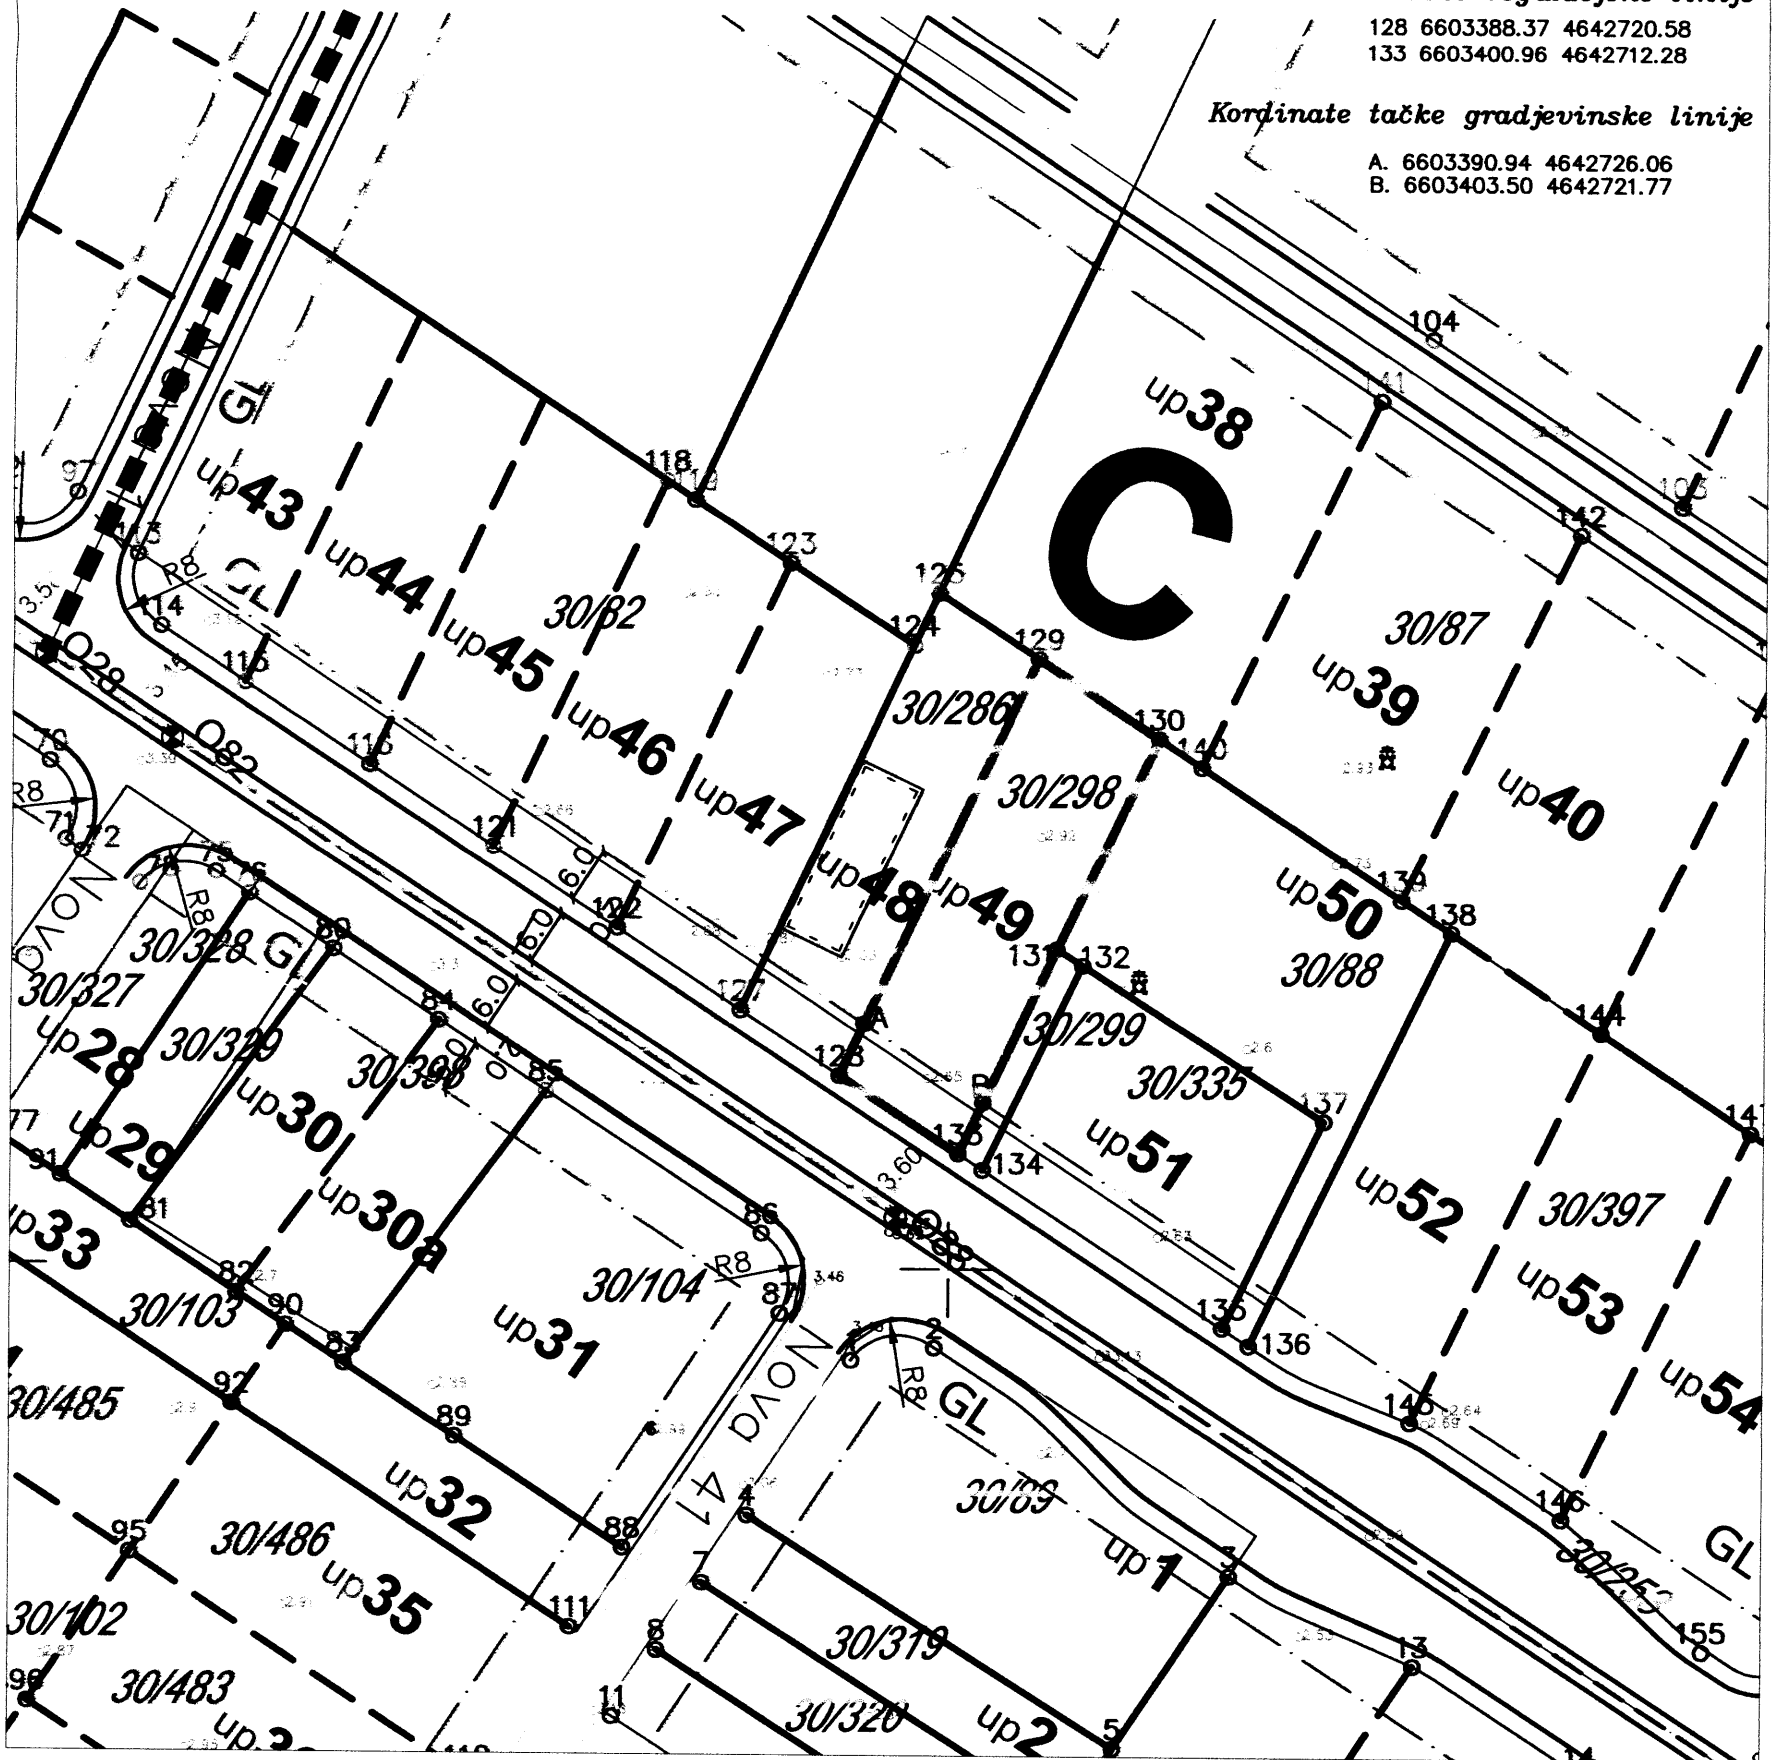

Pjeter Dobreci geom
[Signature]

Ulcinj/2015

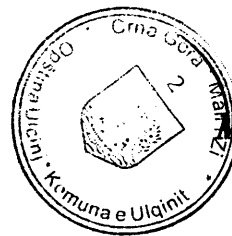

V.D Sekretar,
Mustafa Gorana dip.ing.maš.
[Signature]