

Situacija urb. parc br.113 sa Dup-a Ulcinj-grad  
za lokalitet Pinješ 2

Urbanistička parcela.br.113=237.30 m<sup>2</sup>  
sa ID DUP-a Pinješ 2 zona A  
Kat.parc.br.2890=202.00 m<sup>2</sup> sa lista nepokretnosti  
br.5167 K.o Ulcinj svojina Išmić Sebahat  
Dio kat.parc.br.2889=25.00 m<sup>2</sup> sa lista nepokretnosti  
br.520 K.o Ulcinj svojina Cerović Dragan  
Dio kat.parc.br.2891=0.80 m<sup>2</sup> sa lista nepokretnosti  
br.4401 K.o Ulcinj svojina Karamanaga Skender  
Dio kat.parc.br.3117/1=9.50 m<sup>2</sup> sa lista nepokretnosti  
br.604 K.o Ulcinj svojina Crne Gore raspolaganje Opština Ulcinj

R=1:400

Koordinate urbanističke parcele


43 6600550.76 4643496.27  
44 6600535.01 4643496.83  
45 6600535.20 4643487.21  
46 6600535.10 4643482.89  
47 6600551.85 4643480.83  
48 6600551.33 4643489.63

Koordinate tačaka regulacione linije

44 6600535.01 4643496.83  
45 6600535.20 4643487.21  
46 6600535.10 4643482.89

Koordinate tačaka gradjevinske linije

GL28 6600537.21 4643496.75  
GL29 6600536.70 4643476.56

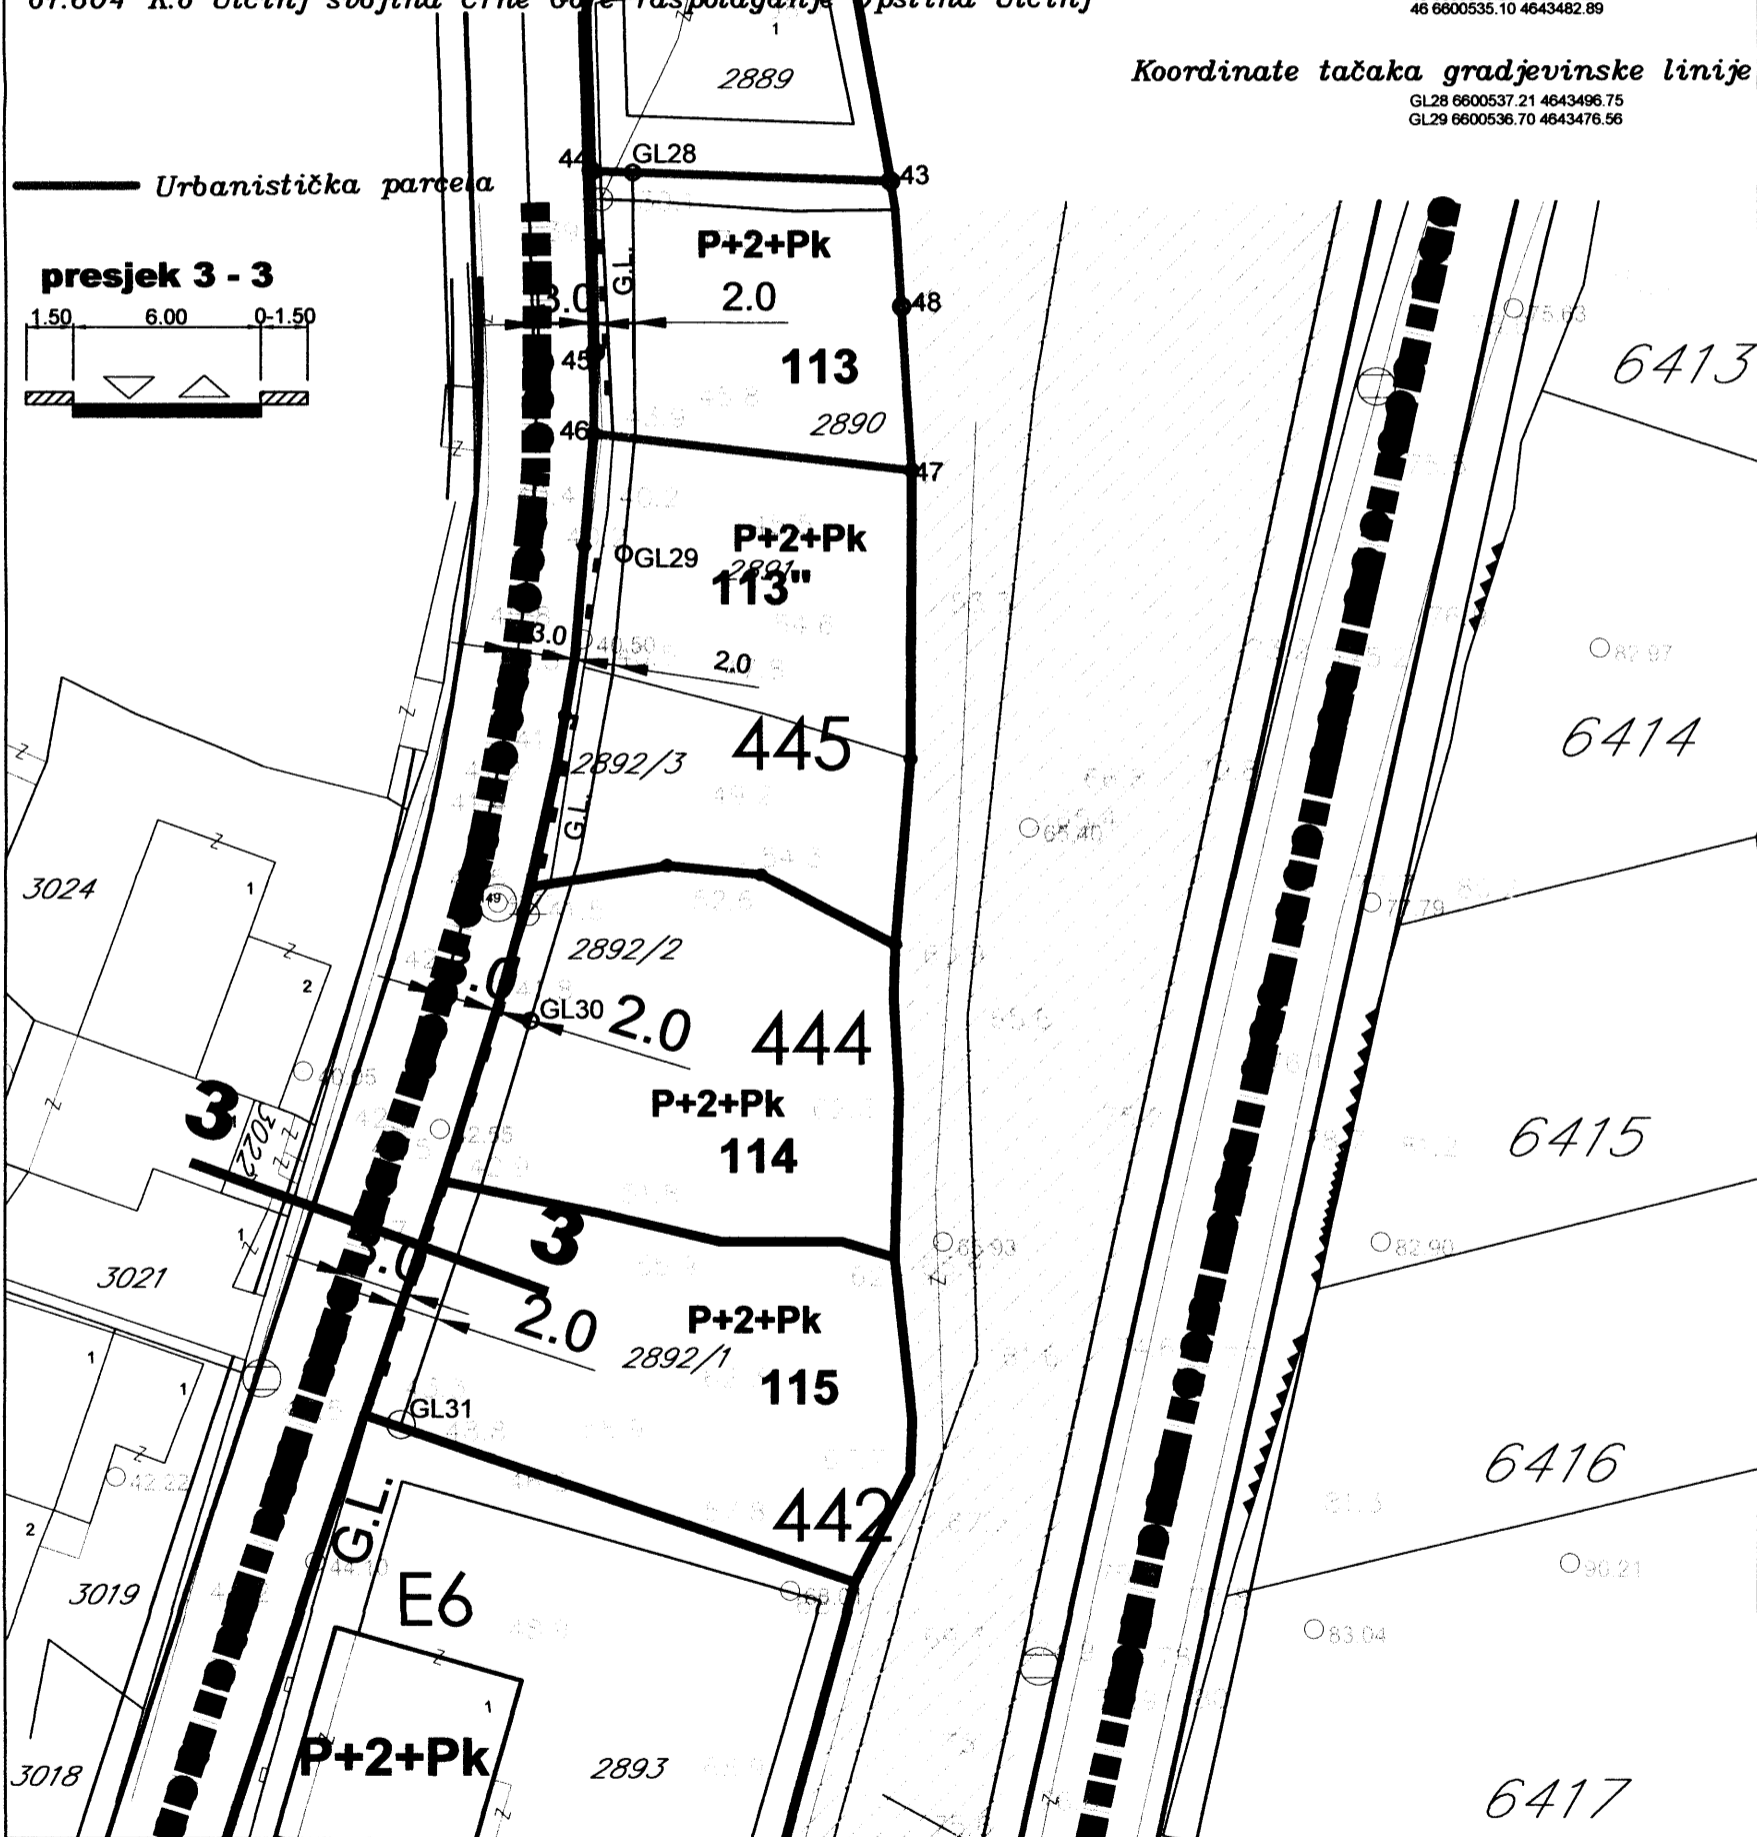

Obradio:  
Pjeter Dobreci, geom

Ulcinj/2015

V.D. Sekretar-a  
Mustafa Gorana, dipl.ing.maš.

