

Situacija urb.parcele br.33 iz LSL "Oliva Park" na lokalitetu Liman

Urbanistička parcela br.33=1440.18.00m²
iz LSL "Oliva Park" lokalitet Liman

R=1:800

Dio katastr. parcele br.3978/1=1440.18m² sa lista nepokretnosti 2510 K.o Ulcinj
svojina Mavrić Zahid

Koordinate urb.parcele br.33

- 97 6599610.15 4643519.57
- 98 6599601.90 4643504.29
- 99 6599596.32 4643506.01
- 102 6599587.11 4643489.10
- 103 6599589.82 4643485.25
- 104 6599592.94 4643482.46
- 105 6599594.61 4643479.70
- 106 6599598.78 4643476.34
- 107 6599611.67 4643465.64
- 108 6599639.24 4643496.35
- 109 6599615.87 4643515.04

Urbanistička parcela


KOORDINATE PRELONNIH TAČAKA GRAĐEVINSKIH LINIJA

GRAĐEVINSKE LINIJE GL1

- 42 6599592.92 4643482.50
- 43 6599640.66 4643541.87
- 50 6599637.28 4643497.91
- 51 6599609.85 4643467.35

KOORDINATE PRELONNIH TAČAKA REGULACIONA LINIJA

- 65 6599615.84 4643514.99
- 66 6599609.21 4643520.32

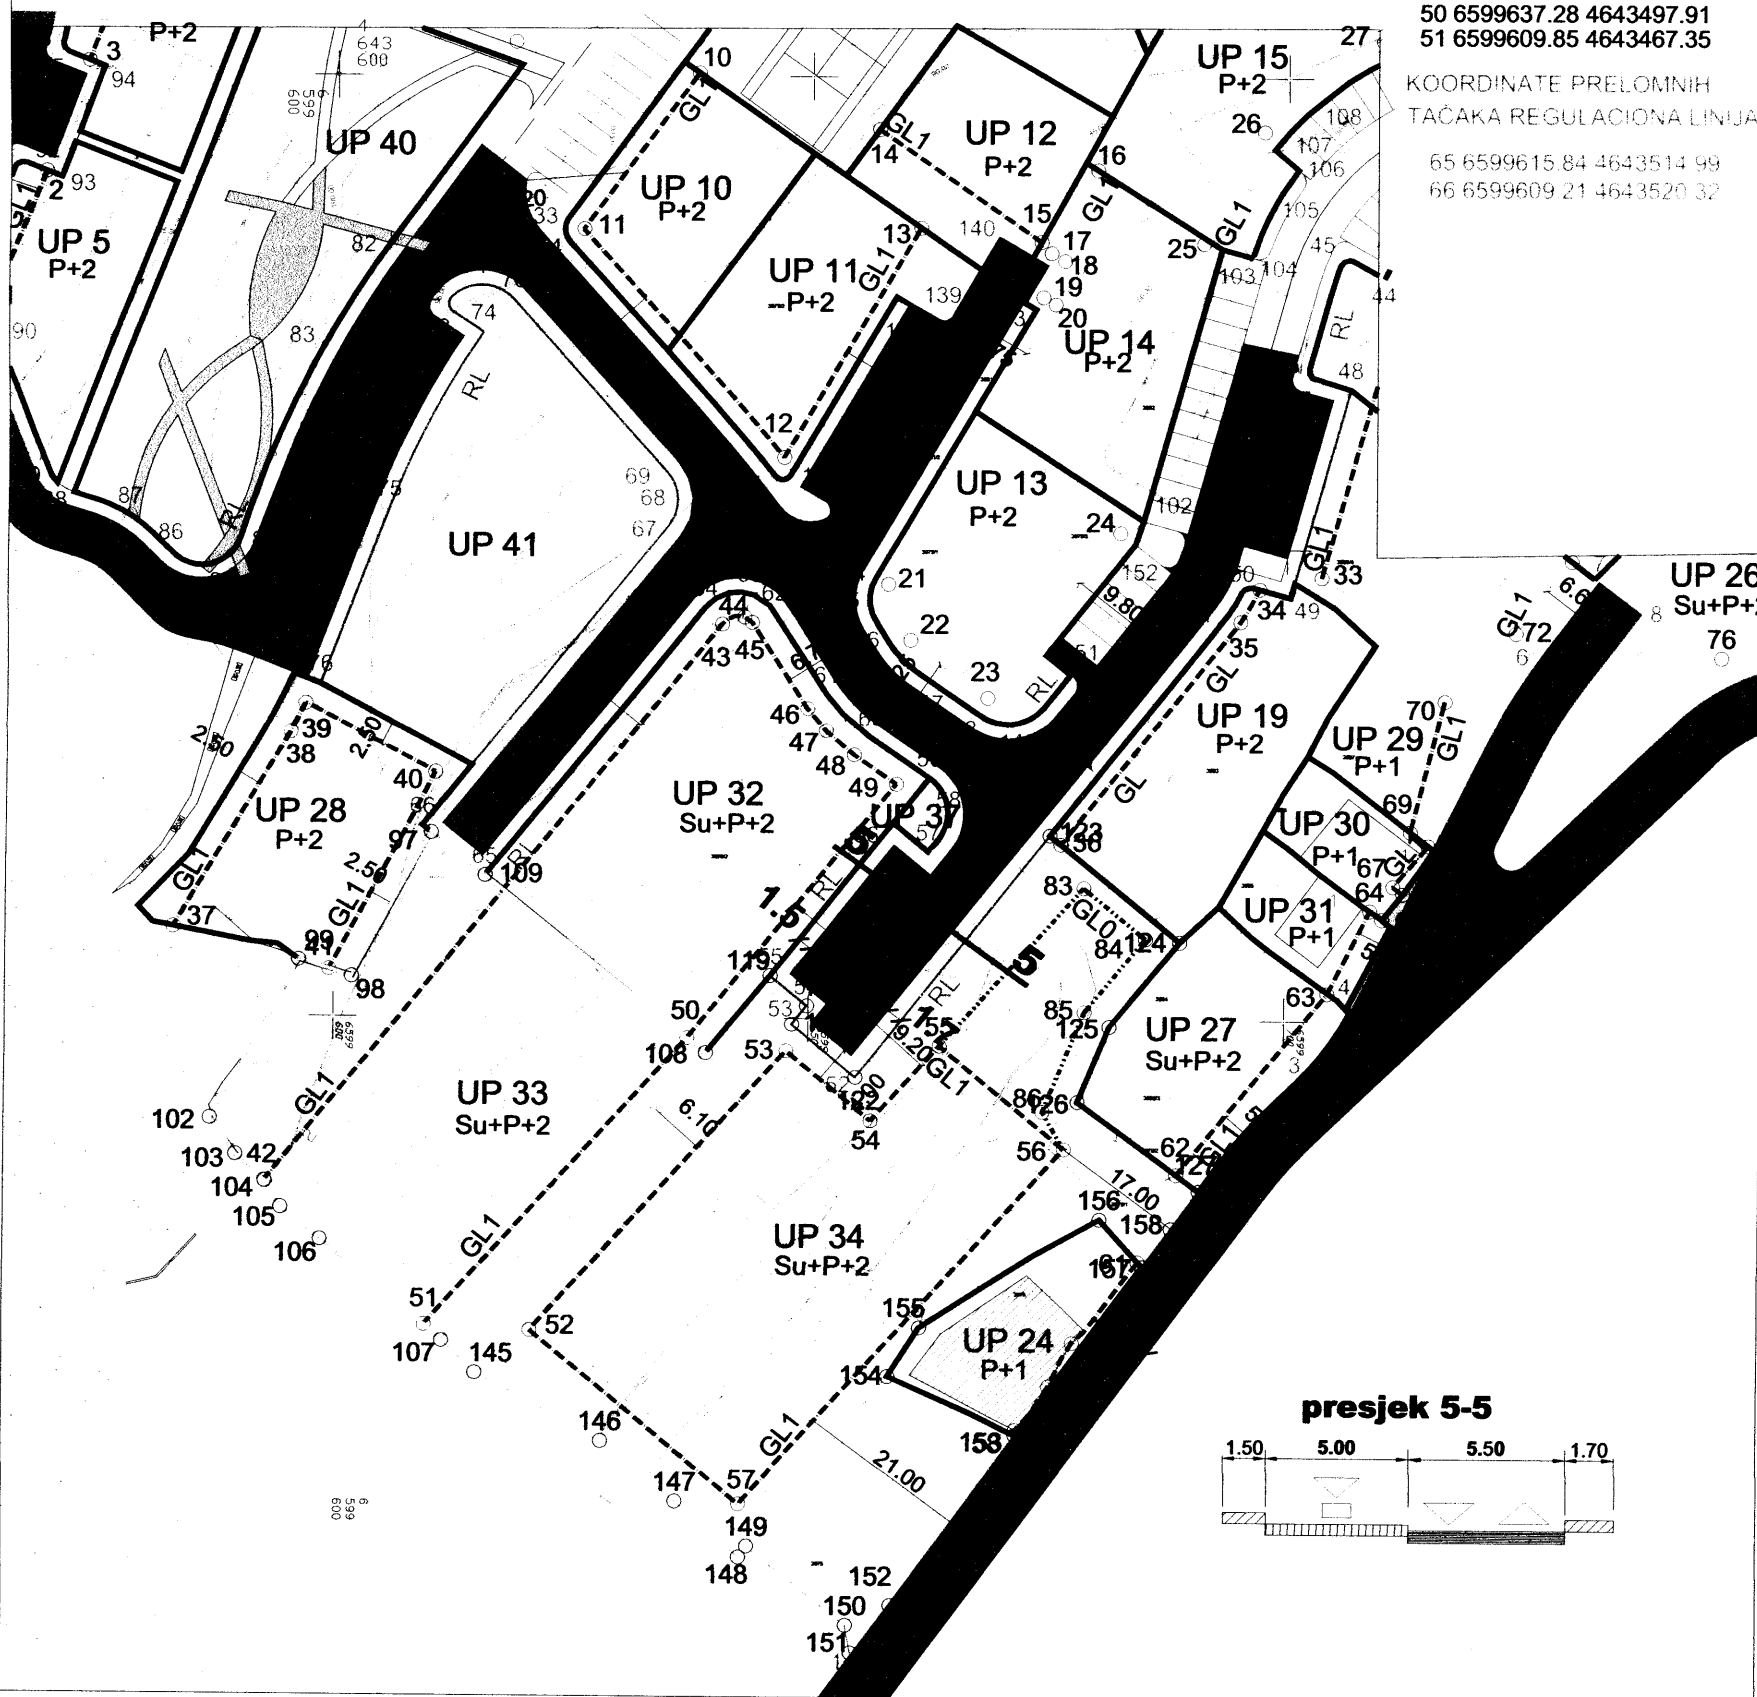

Pjeter Dobreci geom.

V.D. Sekretar-a

Mustafa Gorana dipl.ing.maš.

