

Situacija urb.parcele br.24 iz LSL "Oliva Park" na lokalitetu Liman

Urbanistička parcela br.24=290.00m²
iz LSL "Oliva Park" lokalitet Liman

Kat parcele br.3976=290.00m² sa lista nepokretnosti 2617 Ko Ulcinj
svojina Mavrić Zahid

Urbanistička parcela


R=1:800

Koordinate urb.parcele br.24

- 153 6599672.13 4643455.87
- 154 6599658.68 4643462.07
- 155 6599661.97 4643467.29
- 156 6599680.79 4643478.87
- 157 6599685.32 4643473.87

KOORDINATE PRELOMNIH TAČAKA GRAĐEVINSKIH LINIJA
GRAĐEVINSKE LINIJE GL1

- 58 6599672.16 4643456.44
- 59 6599675.61 4643461.10
- 60 6599678.05 4643465.75
- 61 6599684.86 4643474.38

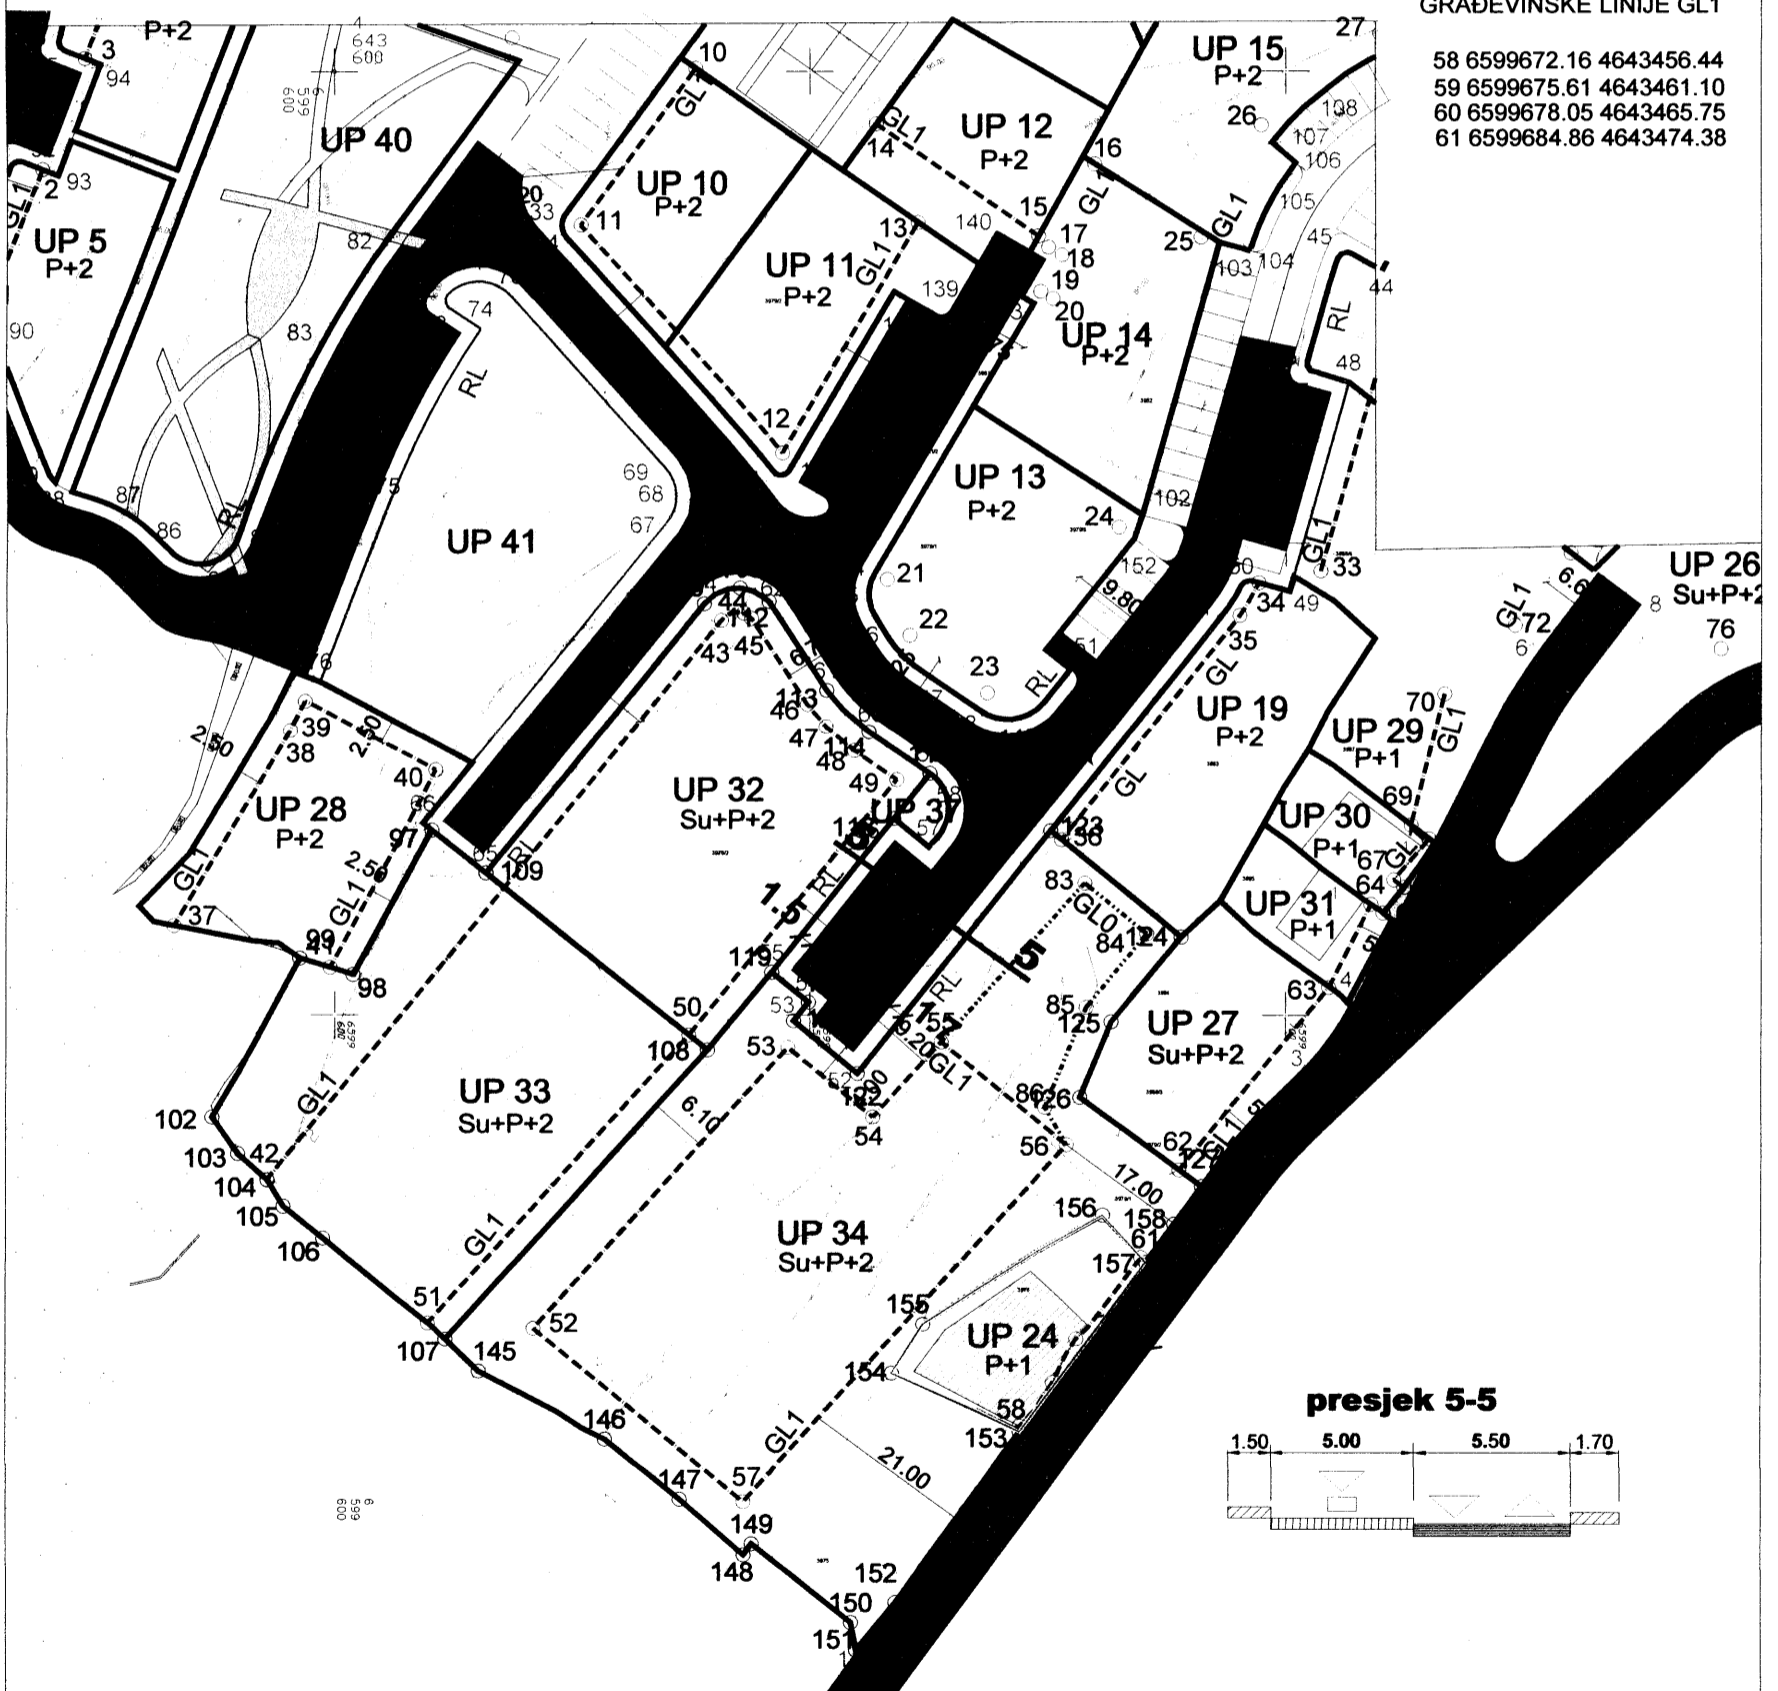

Pjeter Dobreci geom.

V.D. Sekretar-a
Mustafa Gorana dipl.ing.maš.

