

SITUACIJA URBANISTIČKE PARCELE BR. 7  
SA DUP-α "ULCINJSKO POLJE"

Urbanistička parcela br.7=494.00m<sup>2</sup> zona C podzona 15  
Dio katastarska parcela br.30/77 =240.00m<sup>2</sup> sa lista nepokretnosti br.321 K.O Ulcinjsko Polje susvojina Dučić Danica, Koren Jovanka i Dani Šuk Marija rođj.Ašta

R=1:800

Dio katastarska parcela br.30/252 =35.00m<sup>2</sup> uvidom u katastar na grafici postoji dok na numerici ne postoji i za istu nismo dobili list nepokretnosti i kopju plana

Kordinate tačke urbanističke parcele

10 6603359.93 4643030.46  
10a 6603360.92 4643032.59  
11 6603353.73 4643017.15  
23 6603382.89 4643008.48  
24 6603389.57 4643022.83


Dio katastarska parcela br.30/435 =219.00m<sup>2</sup> uvidom u katastar na grafici postoji dok na numerici ne postoji i za istu nismo dobili list nepokretnosti i kopju plana

Kordinate tačke regulacione linije  
10a 6603360.92 4643032.59  
23 6603382.89 4643008.48  
24 6603389.57 4643022.83

— Urb. parcela po DUP-u

Kordinate tačke gradjevinske linije

A 6603357.97 4643026.24  
B 6603386.60 4643016.46

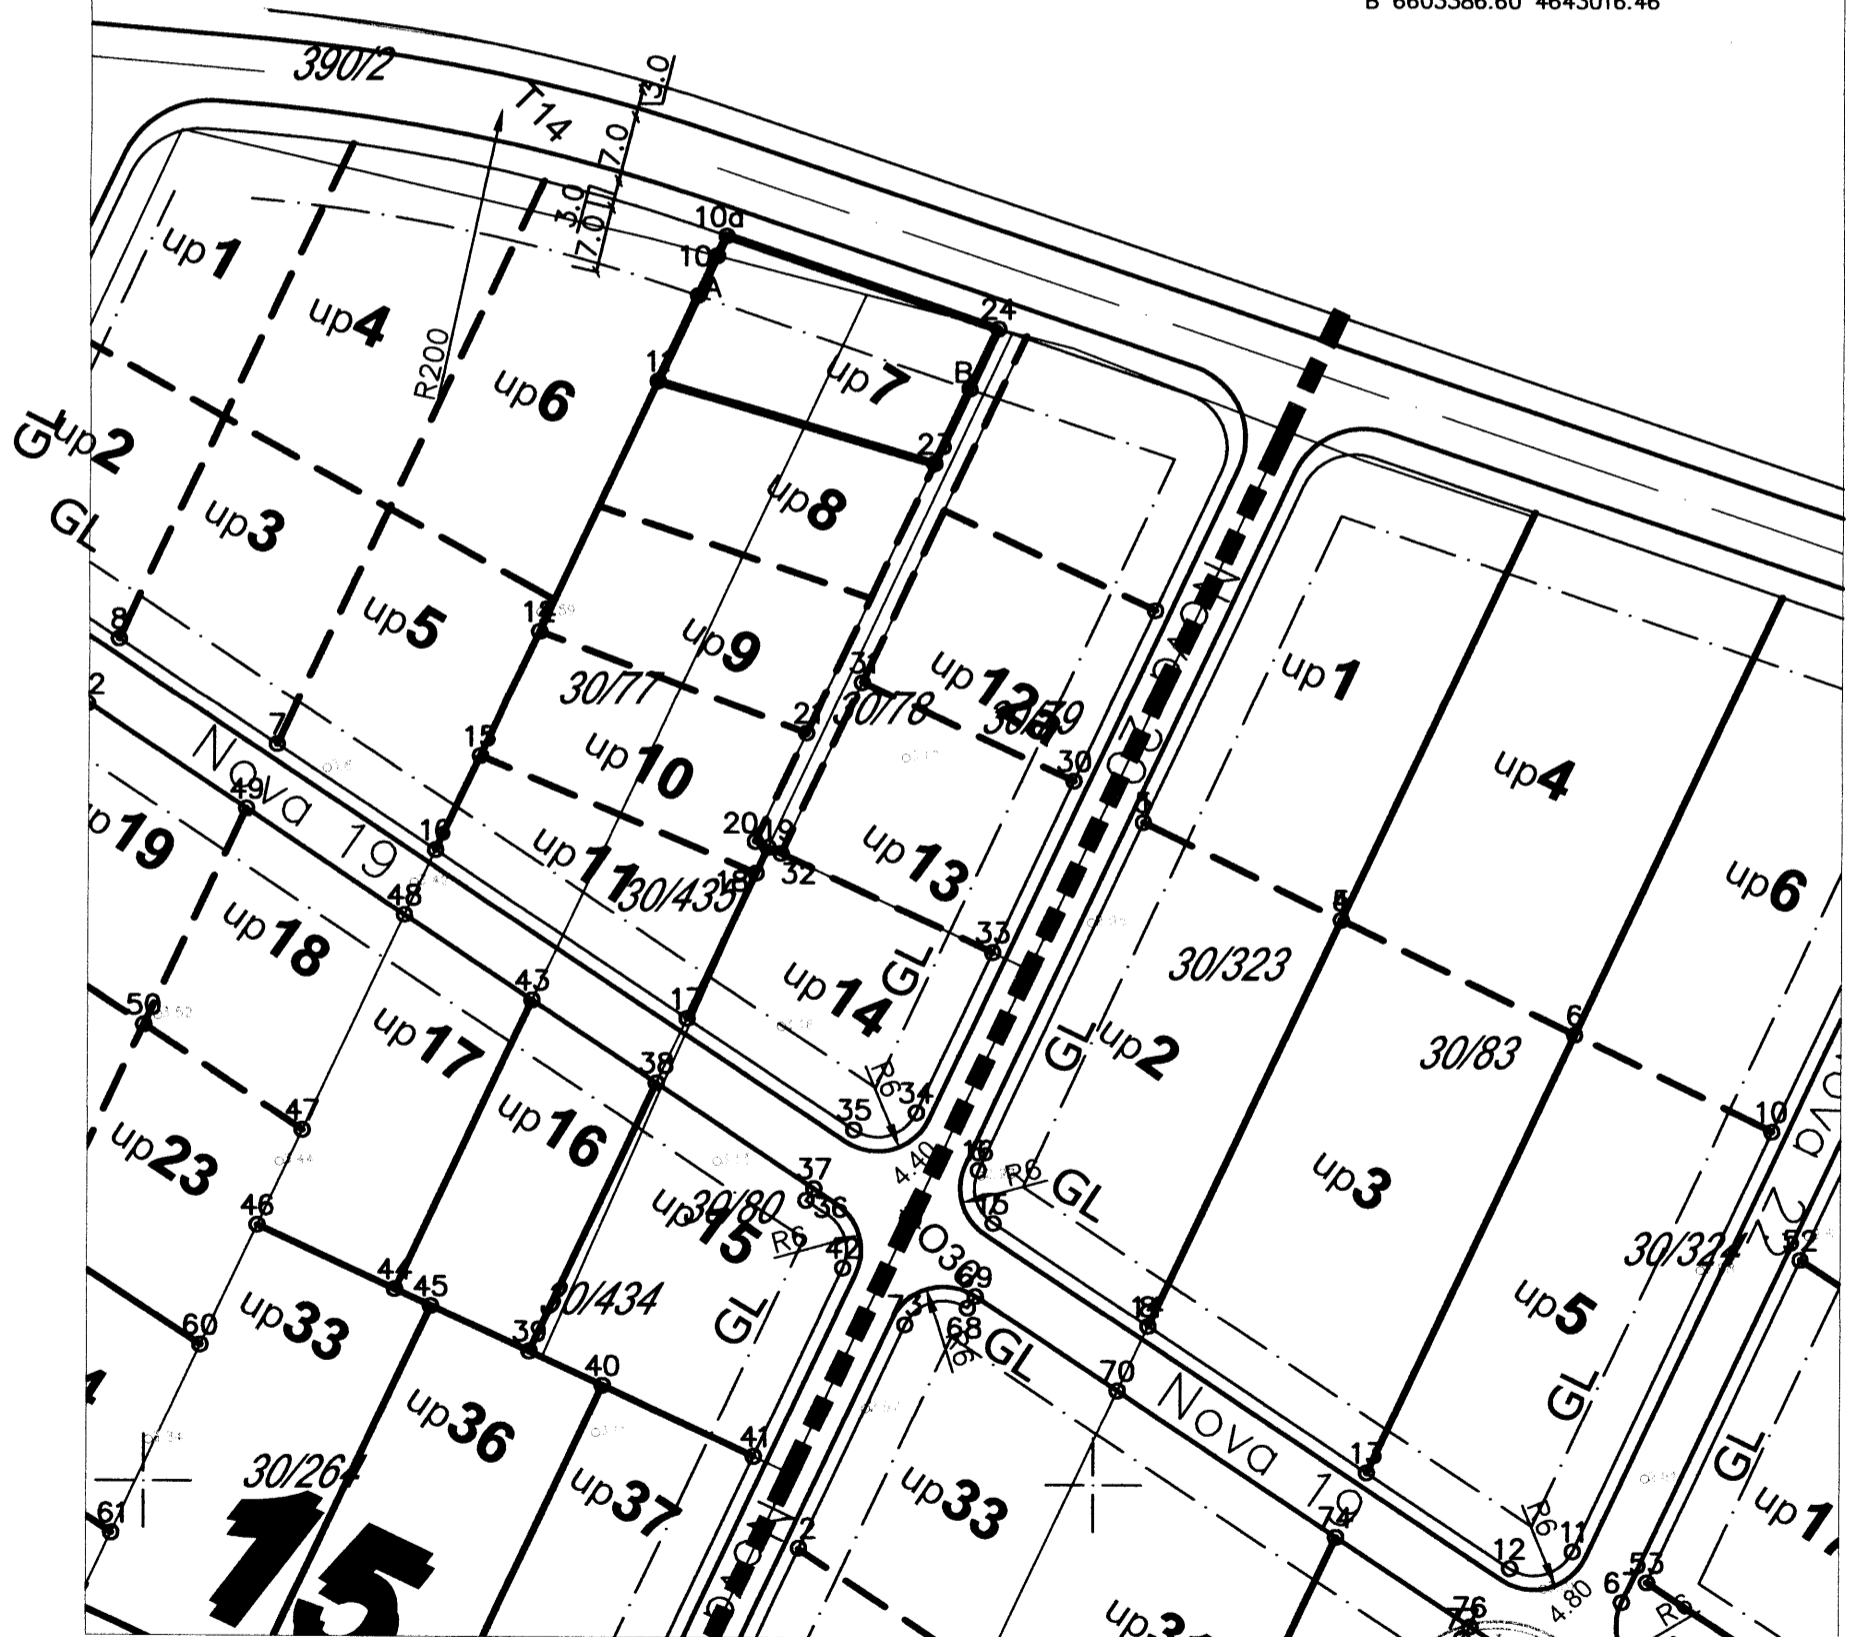

Pjeter Dobreci geom.

Ulcinj/2015

V.D Sekretar,  
Mustafa Gerana dip.ing.maš.