

SITUACIJA URBANISTIČKE PARCELE BR. 10 SA DUP-α "ULCINJSKO POLJE"

R=1:800

Urbanistička parcela br.10=565.00m² zona A podzona 2
Dio katastarska parcela br.30/287 =565.00m² sa lista
nepokretnosti br.425 K.O Ulcinjnsko Polje svojina Šofranac Ilija


Kordinate tačke urbanističke parcele

31 6602642.35 4643133.43
32 6602614.64 4643151.71
33 6602606.43 4643139.62
34 6602631.47 4643117.21

Kordinate tačke regulacije i građevinske linije

33 6602606.43 4643139.62
34 6602631.47 4643117.21

Površina urb.parcele po namjeni je Centralna djelatnost.

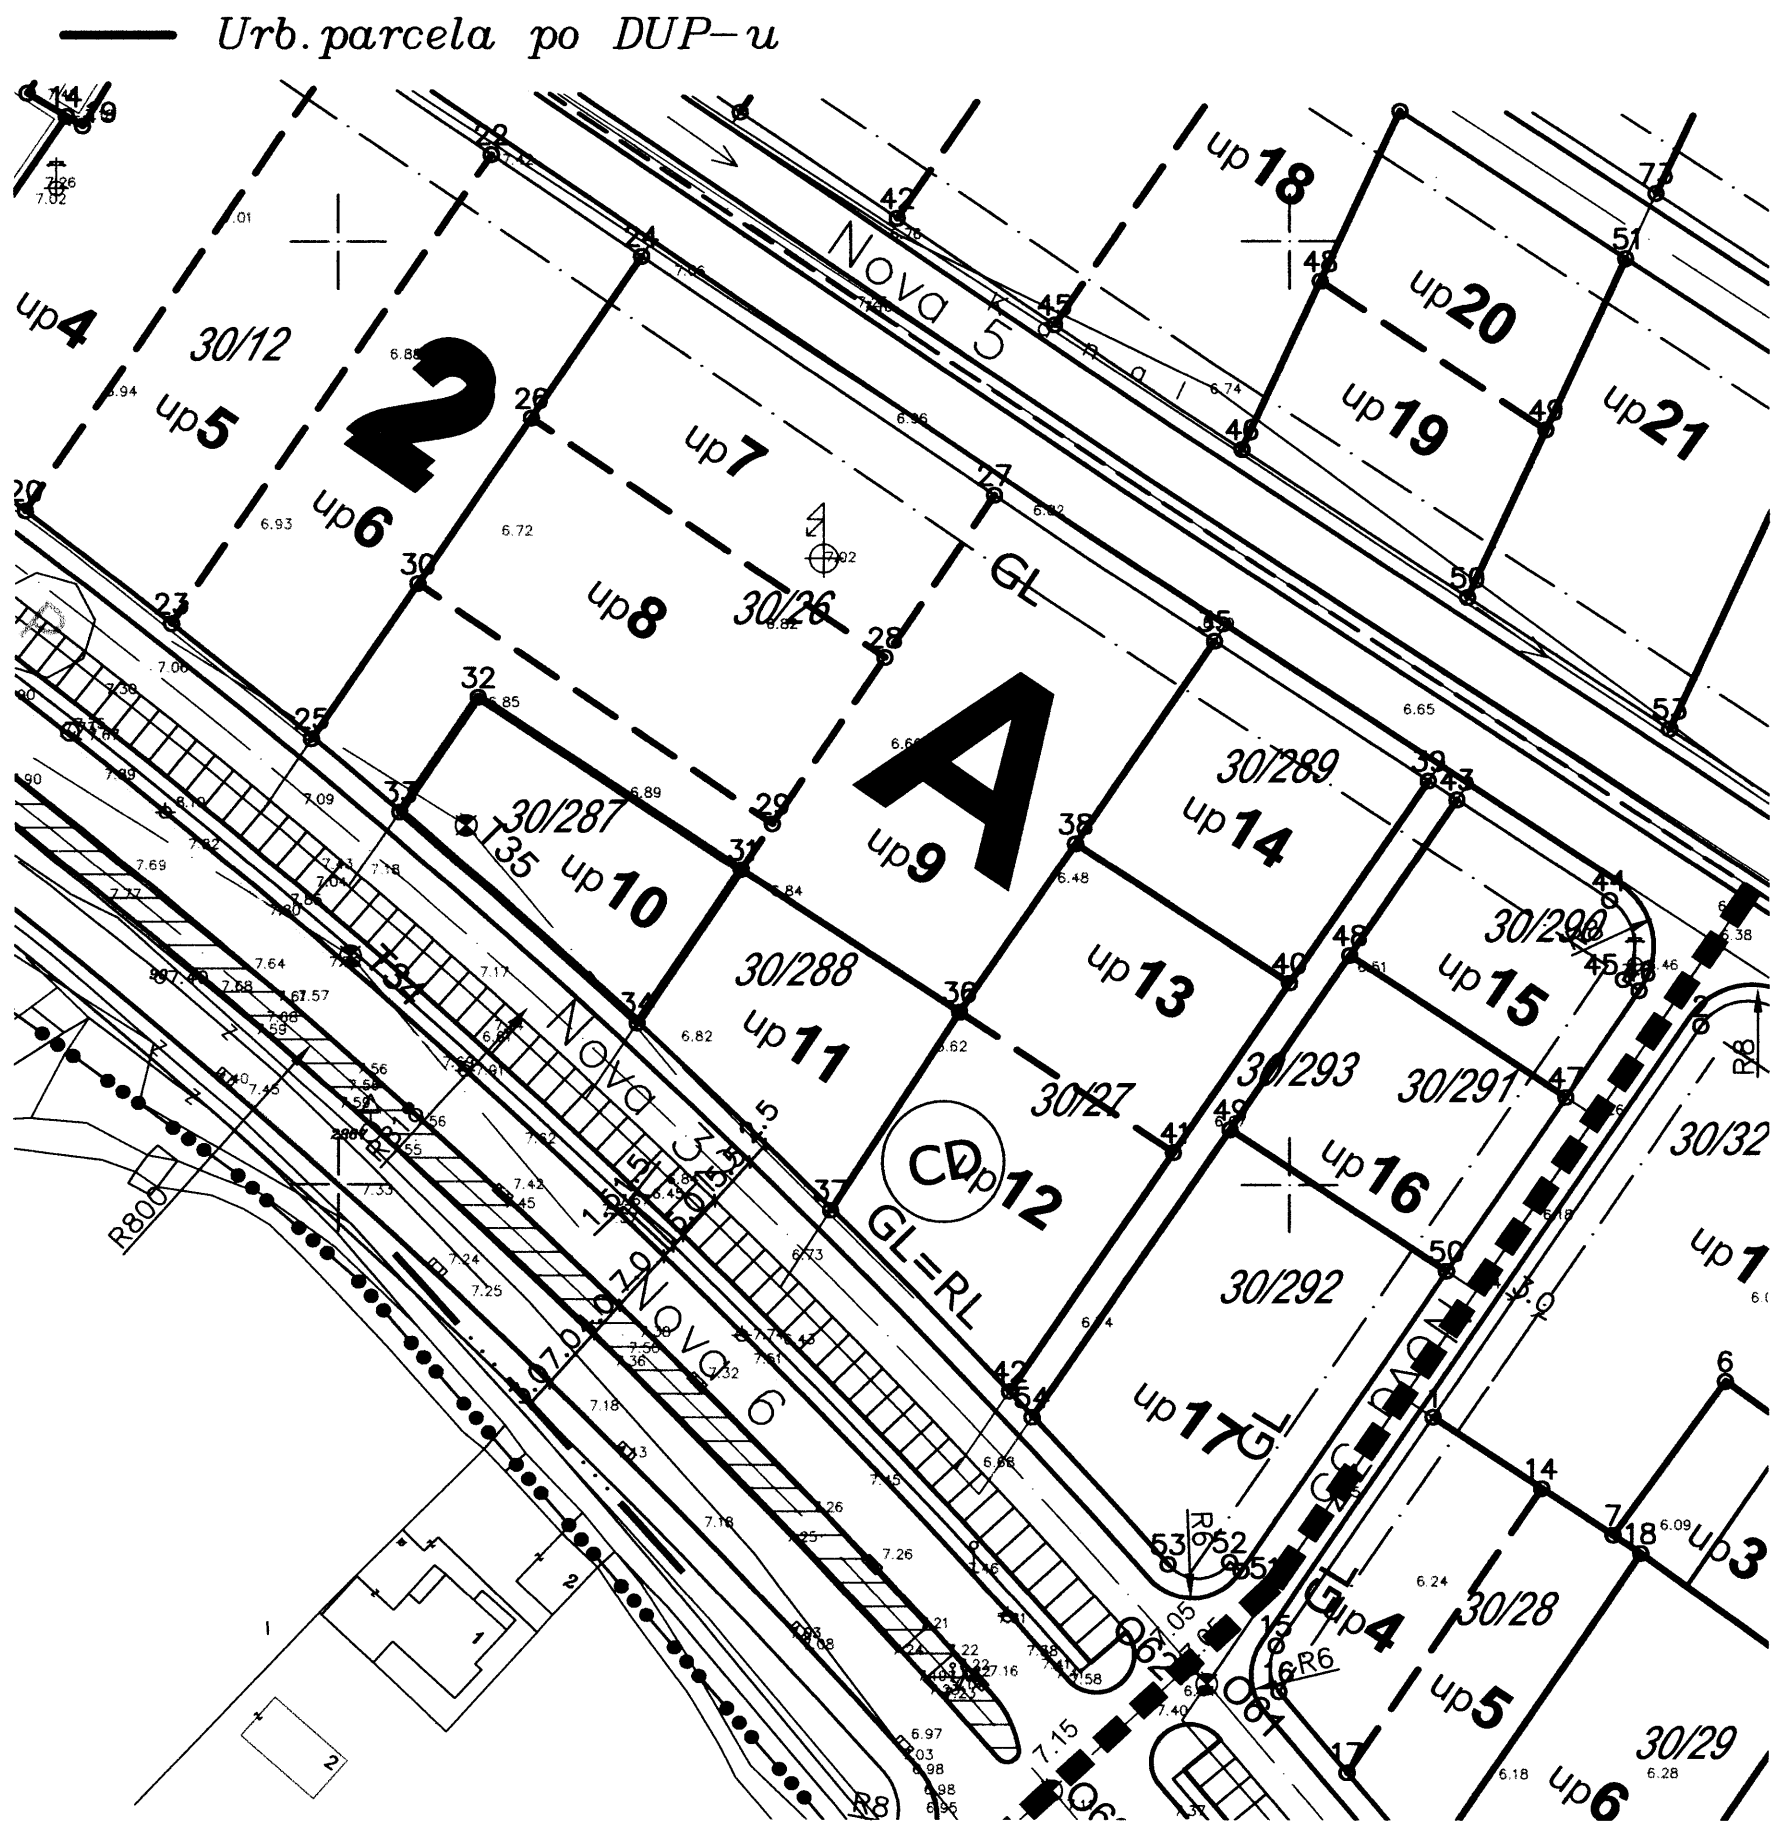

Pjeter Dobreci geom

Ulcinj/2015



V. D. Sekretar,

Mustafa Gorana dip.ing.maš.