


LOKALNA STUDIJA LOKACIJE
 ZA TURISTIČKI KOMPLEKS
 VIŠKE KATEGORIJE
 NA LOKALITETU BRISKA GORA
 U ULICNJU
 PREDLOG PLANA

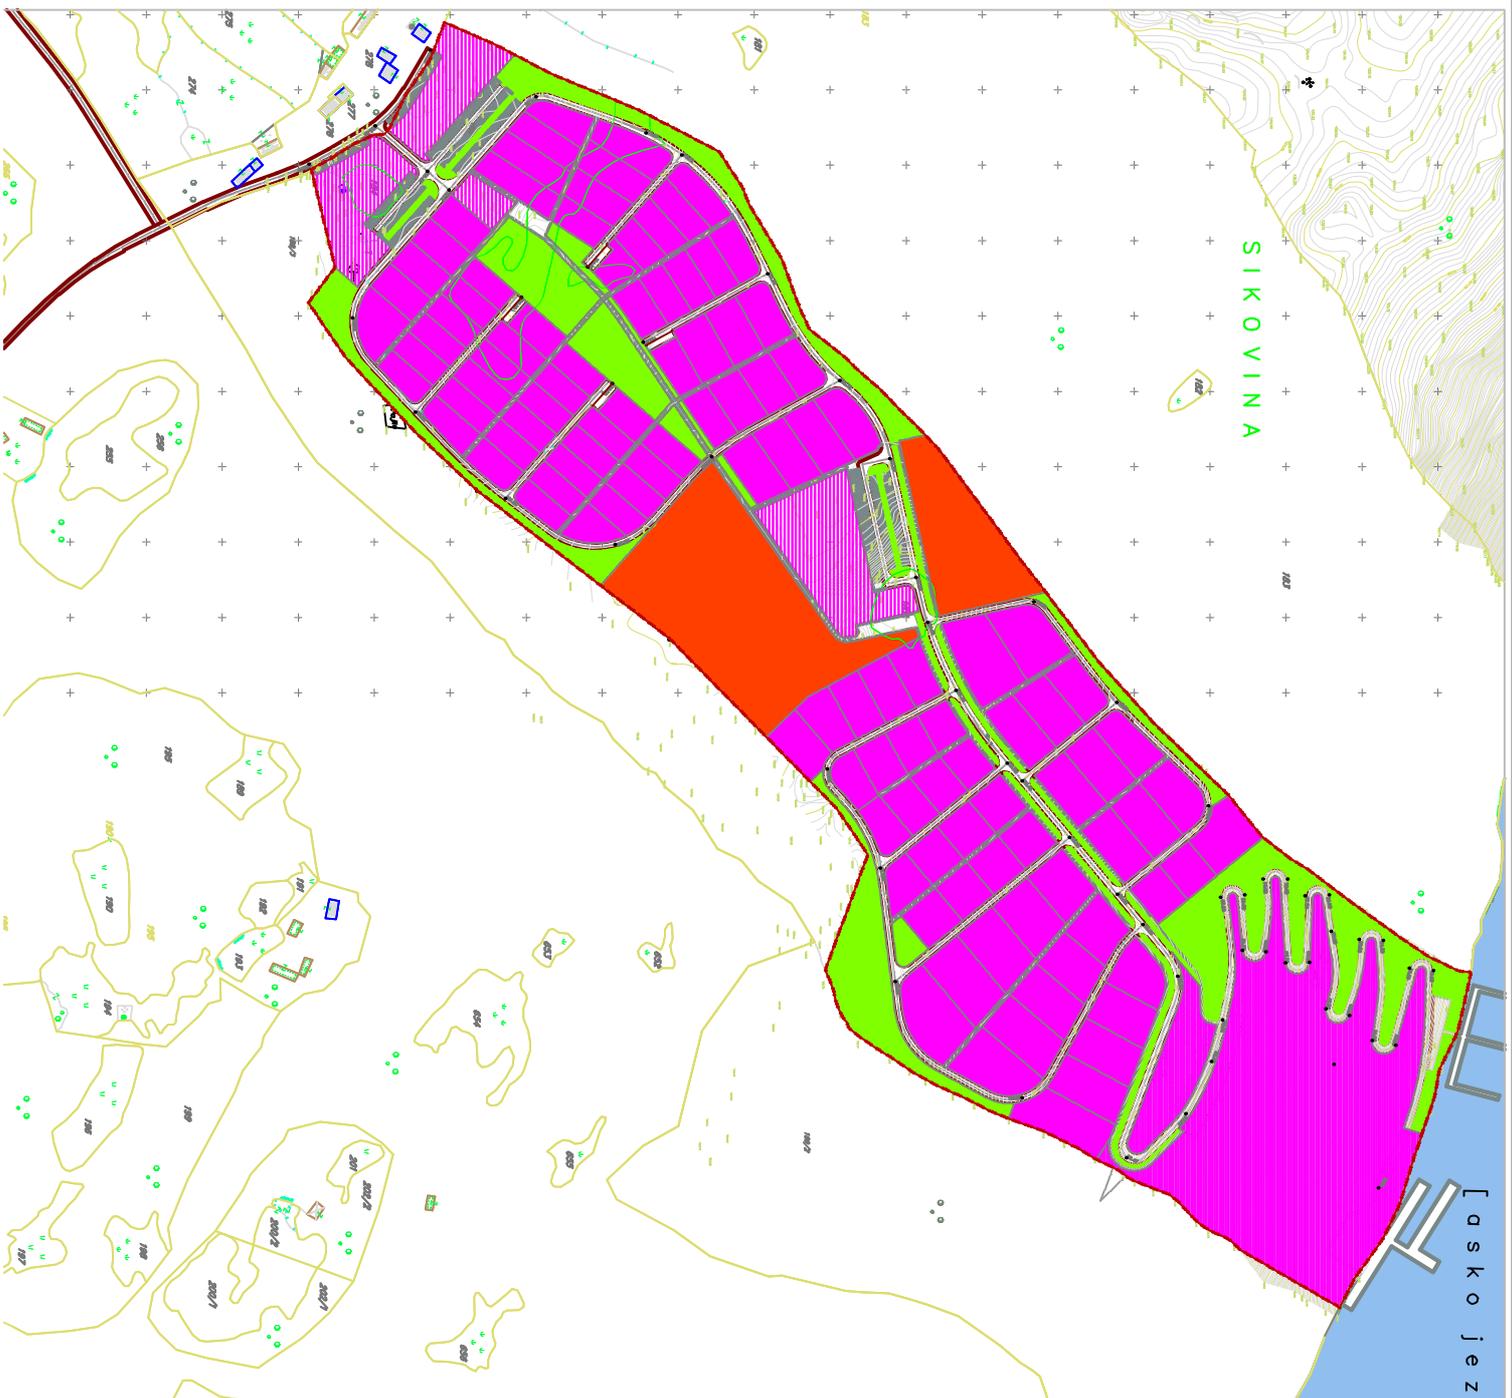

- LEGENDA:
- Površine za turizam
 - Via visoke kategorije
 - Hotelski kompleks visoke kategorije
 - Prateći sadržaji
 - Površine za sport i rekreaciju
 - Sportsko-rekreacioni sadržaji
 - Površine za pejzžno uređenje
 - Uređena zelena površina
 - Drumski saobradnja
 - Ulice u naselju (kolovoz, trotoari i parking)

granična LSA

PLAN NAMENE POKRIVINA [isk. br. 15]

R. 1:1000

Investitor: Opština Ulica

Projektant: [Logo]

Sadržaj: [Logo]

Projekt: [Logo]

Datum: [Logo]

Skica: [Logo]

2011.