


Lokalna studija lokacije  
 2/1\* turistički kompleks  
 visoke kategorije  
 na lokalitetu Brska Gora  
 u ulcinju

Predlog plana

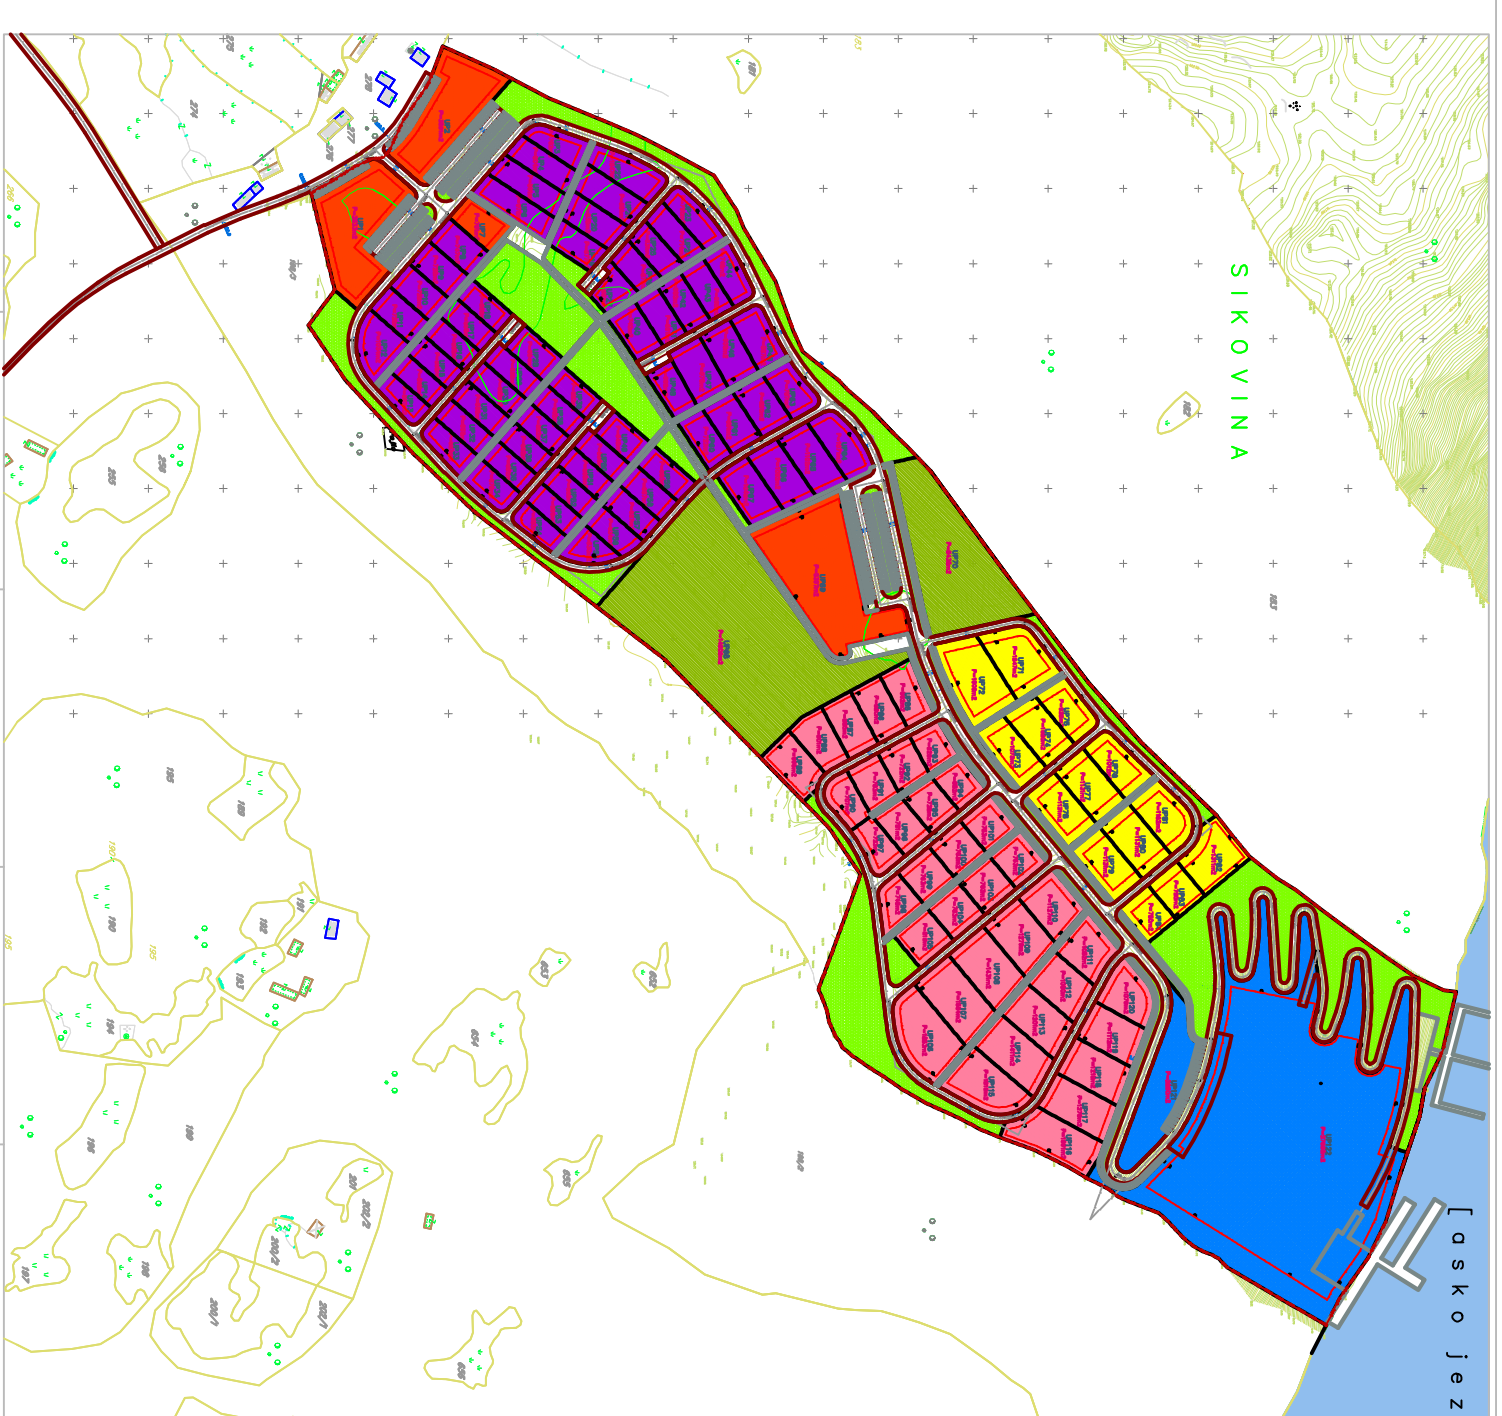

LEGENDA:

Površine za turizam  
 visoke kategorije:

- tip A
- tip B
- tip C

Hotelski kompleks visoke kategorije  
 (Pratni suveniraj)

Površine za sport i rekreaciju  
 sportsko-rekreativni sadržaj

Površine za pešačno uređenje  
 uređena zelena površina

Drumski saobraćaj  
 ulica u naselju (autozastitorni i parkirni)

Parcelacija  
 postojeće granice parcele koje su začevlje  
 predložene granice parcele koje su začevlje

UP122  
 površina urbanističke parcelacije  
 površina urbanističke parcelacije  
 replikatora 1:100

granična linija

SMERNICE ZA SPROVOĐENJE  
 PLANSKOG DOKUMENTA  
 list br.18  
 R.1:1000

Opisnik  
 Datum izdavanja dokumenta  
 Značajni simboli  
 Izdavač  
 Projektant  
 Projezični materijal, odobrenje  
 datum 2011.