

*Situacija urb.parc br.60 sa Dup-a Ulcinj-grad
za lokalitet Meterizi 2*

Urbanistička parcela.br.60=1155 m²
sa ID DUP-a Meterizi 2

Dio kat.parc.br.1916 /1=1135.00 m² sa lista nepokretnosti
br.1037 K.o Ulcinj svojina Crne Gore raspolaganje Opština Ulcinj

Dio kat.parc.br.1916 /2=20.00 m² sa lista nepokretnosti
br.607 K.o Ulcinj svojina Crne Gore raspolaganje Opština Ulcinj


R=1:370

Koordinate urb.parcele br.60

1081 6600353.17 4643487.45
1082 6600364.28 4643478.73
1083 6600365.43 4643472.99
1084 6600343.13 4643423.25
1085 6600325.51 4643432.70
1086 6600327.50 4643437.47
1087 6600325.76 4643438.25
1088 6600331.19 4643452.26
1089 6600331.47 4643458.51
1090 6600338.11 4643455.05

Koordinate regulacione linije

1081 6600353.17 4643487.45
1082 6600364.28 4643478.73
1083 6600365.43 4643472.99
1084 6600343.13 4643423.25
1085 6600325.51 4643432.70
1086 6600327.50 4643437.47
1087 6600325.76 4643438.25

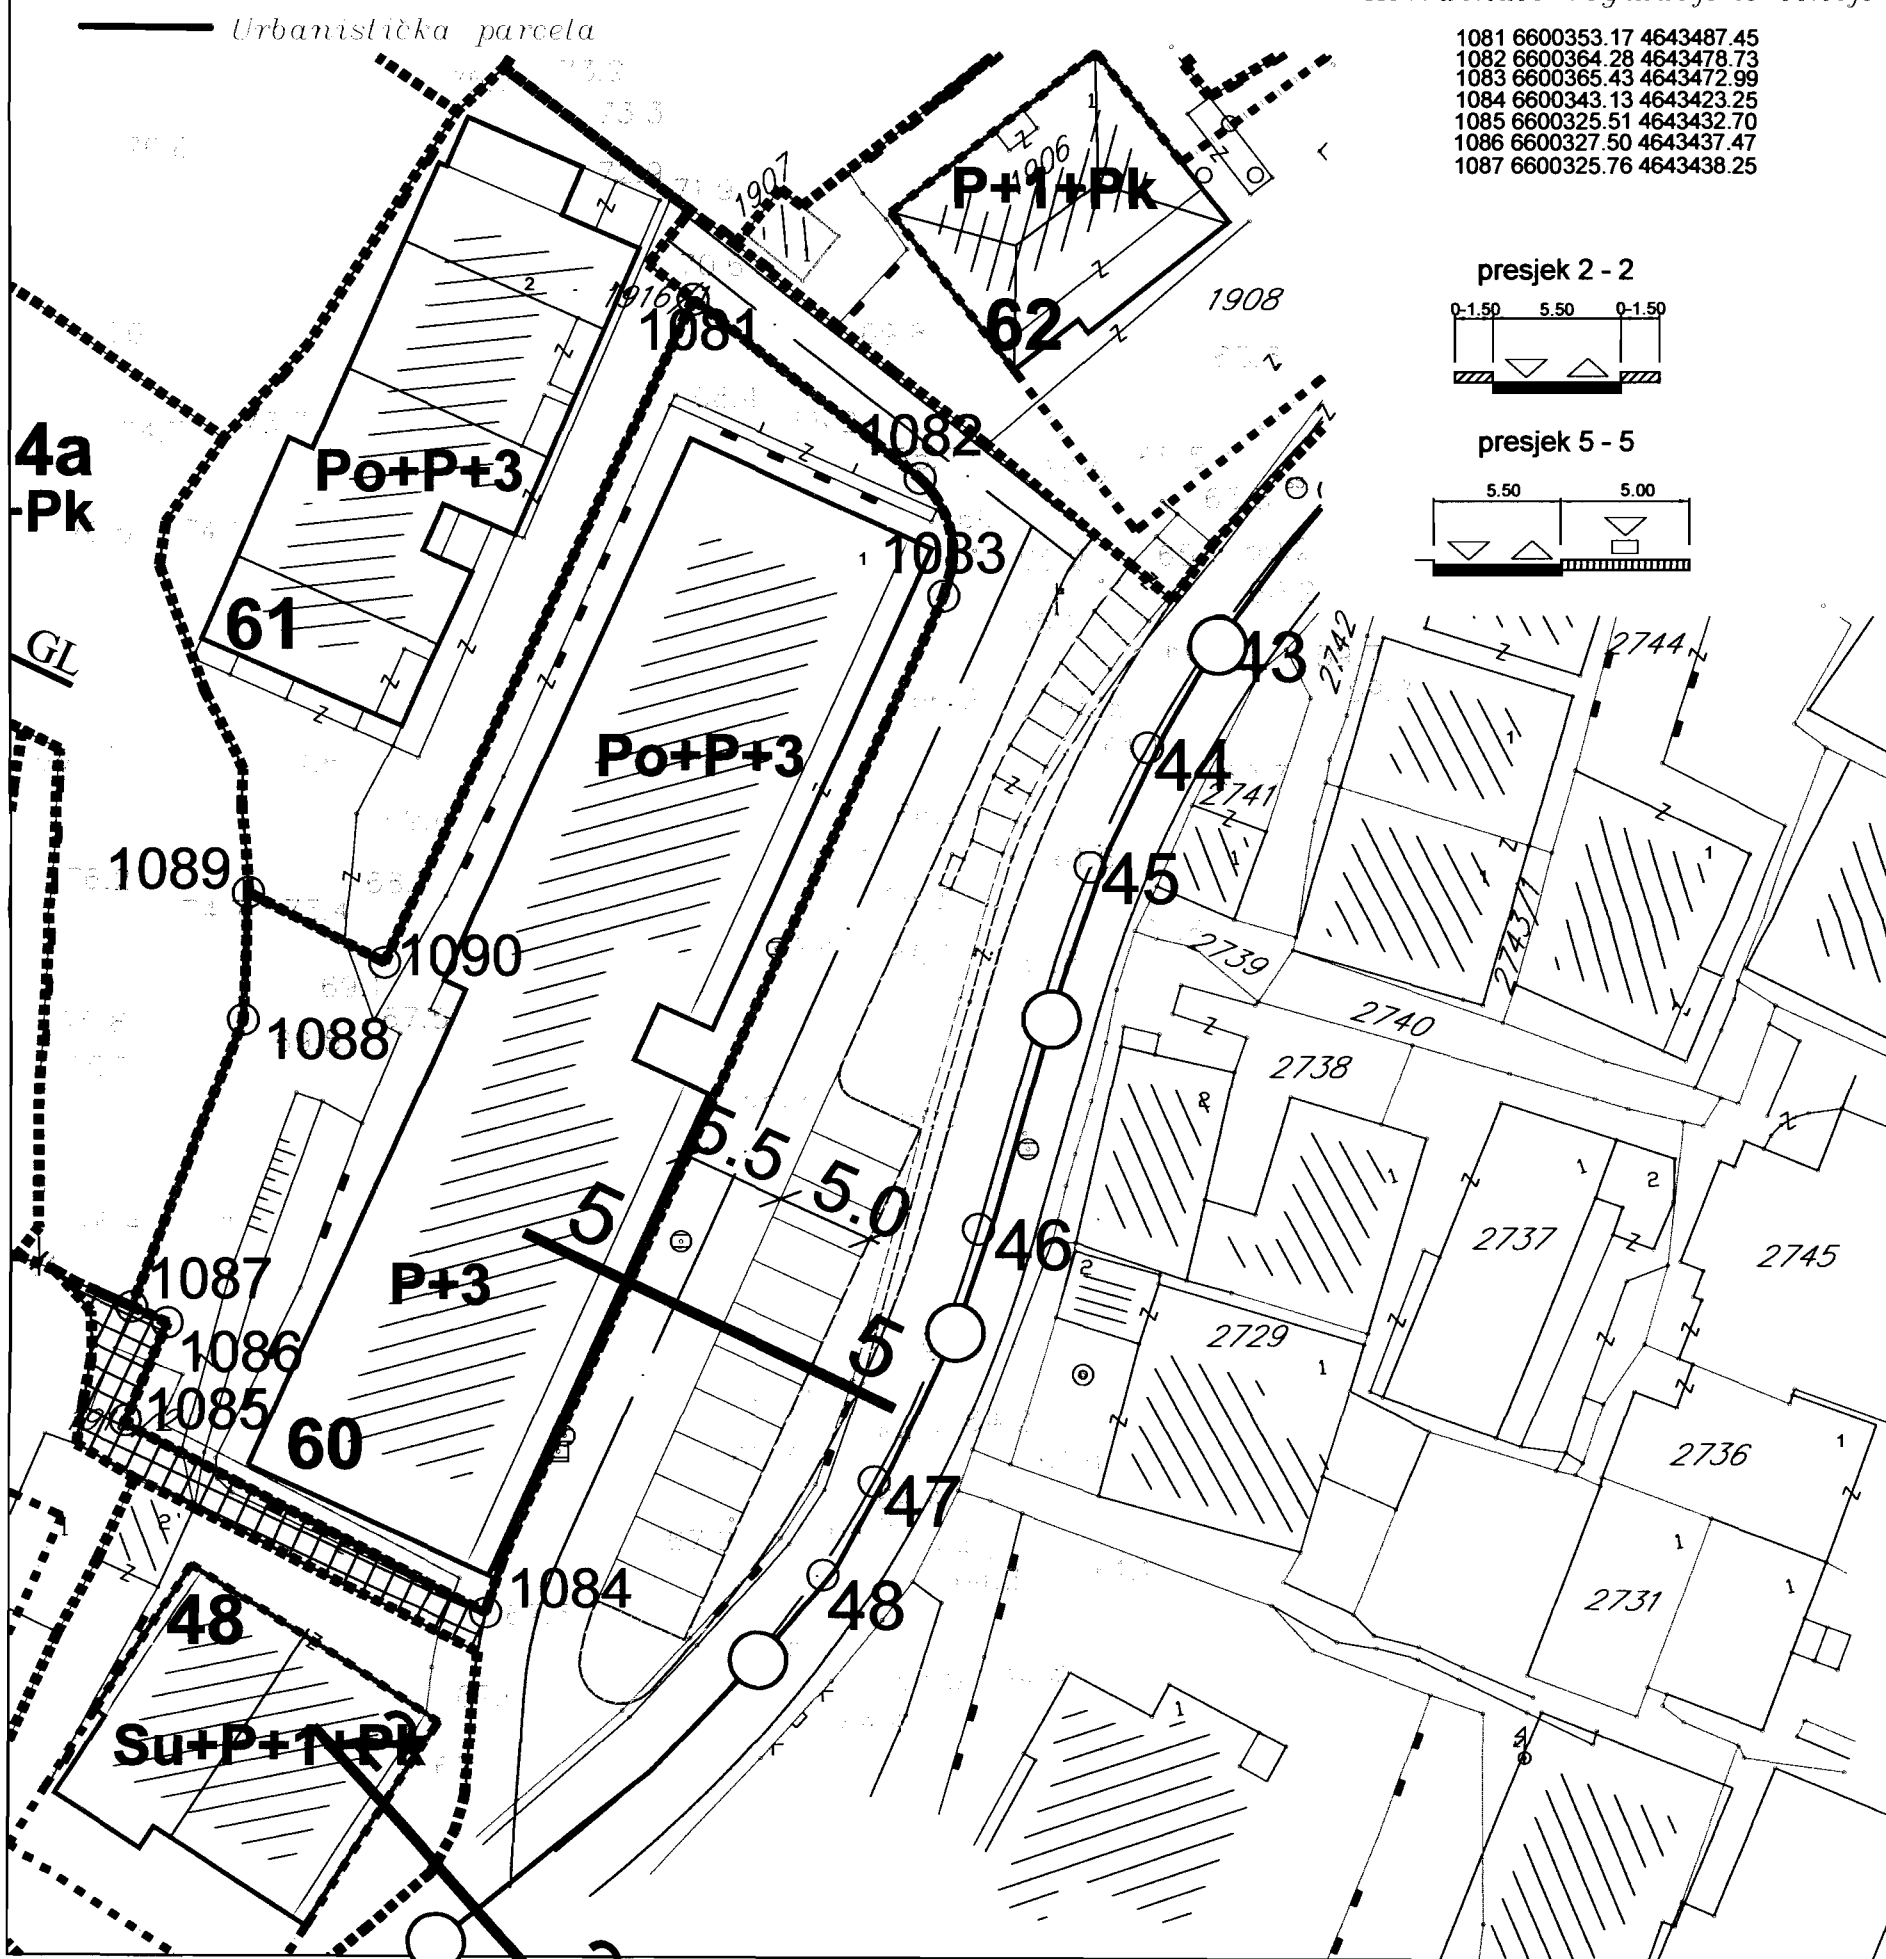

Obradivač:
Pjeter Dobreci geom

V.D. Sekretar-a
Arh.Aleksandar Dabović dipl.ing.

PRODUCED BY AN AUTODESK EDUCATIONAL PRODUCT

PRODUCED BY AN AUTODESK EDUCATIONAL PRODUCT