

Situacija urb. parc. br.196 DUP "Kodre"

Urbanistička parcela br.196=1225.00m² DUP Kodre
 Kat.parc.br.5389/2=482.00 m² sa lista nepokretnosti br.6133 K.o Ulcinj
 svojina Džuretović Nedžad
 Kat.parc.br.5389/3=445.00 m² sa lista nepokretnosti br.4751 K.o Ulcinj
 svojina Džuretović Besnik
 Kat.parc.br.5389/4=8.00 m² sa lista nepokretnosti br.4751 K.o Ulcinj
 svojina Džuretović Besnik
 Kat.parc.br.5389/5=133.00 m² sa lista nepokretnosti br.6132 K.o Ulcinj
 susvojina Džuretović Besnik i Nedžad
 Dio kat.parc.br.7501/1=157.00 m² sa lista nepokretnosti br.4854 K.o Ulcinj
 svojina Crne Gore raspolaganje Opština Ulcinj

R=1:370

Koordinate urb.parcele br.196



2019 6601939.50 4643961.59
 2020 6601943.10 4643962.69
 2021 6601937.77 4643984.01
 2957 6601891.65 4643947.70
 2958 6601898.99 4643949.83
 2959 6601936.19 4643960.63
 2960 6601916.01 4643977.20
 3114 6601879.68 4643965.83

Koordinate regulacione linije
 urb. parcele

2957 6601891.65 4643947.70
 3114 6601879.68 4643965.83

Koordinate gradjevske linije

161 6601855.00 4644012.33
 162 6601883.36 4643969.34

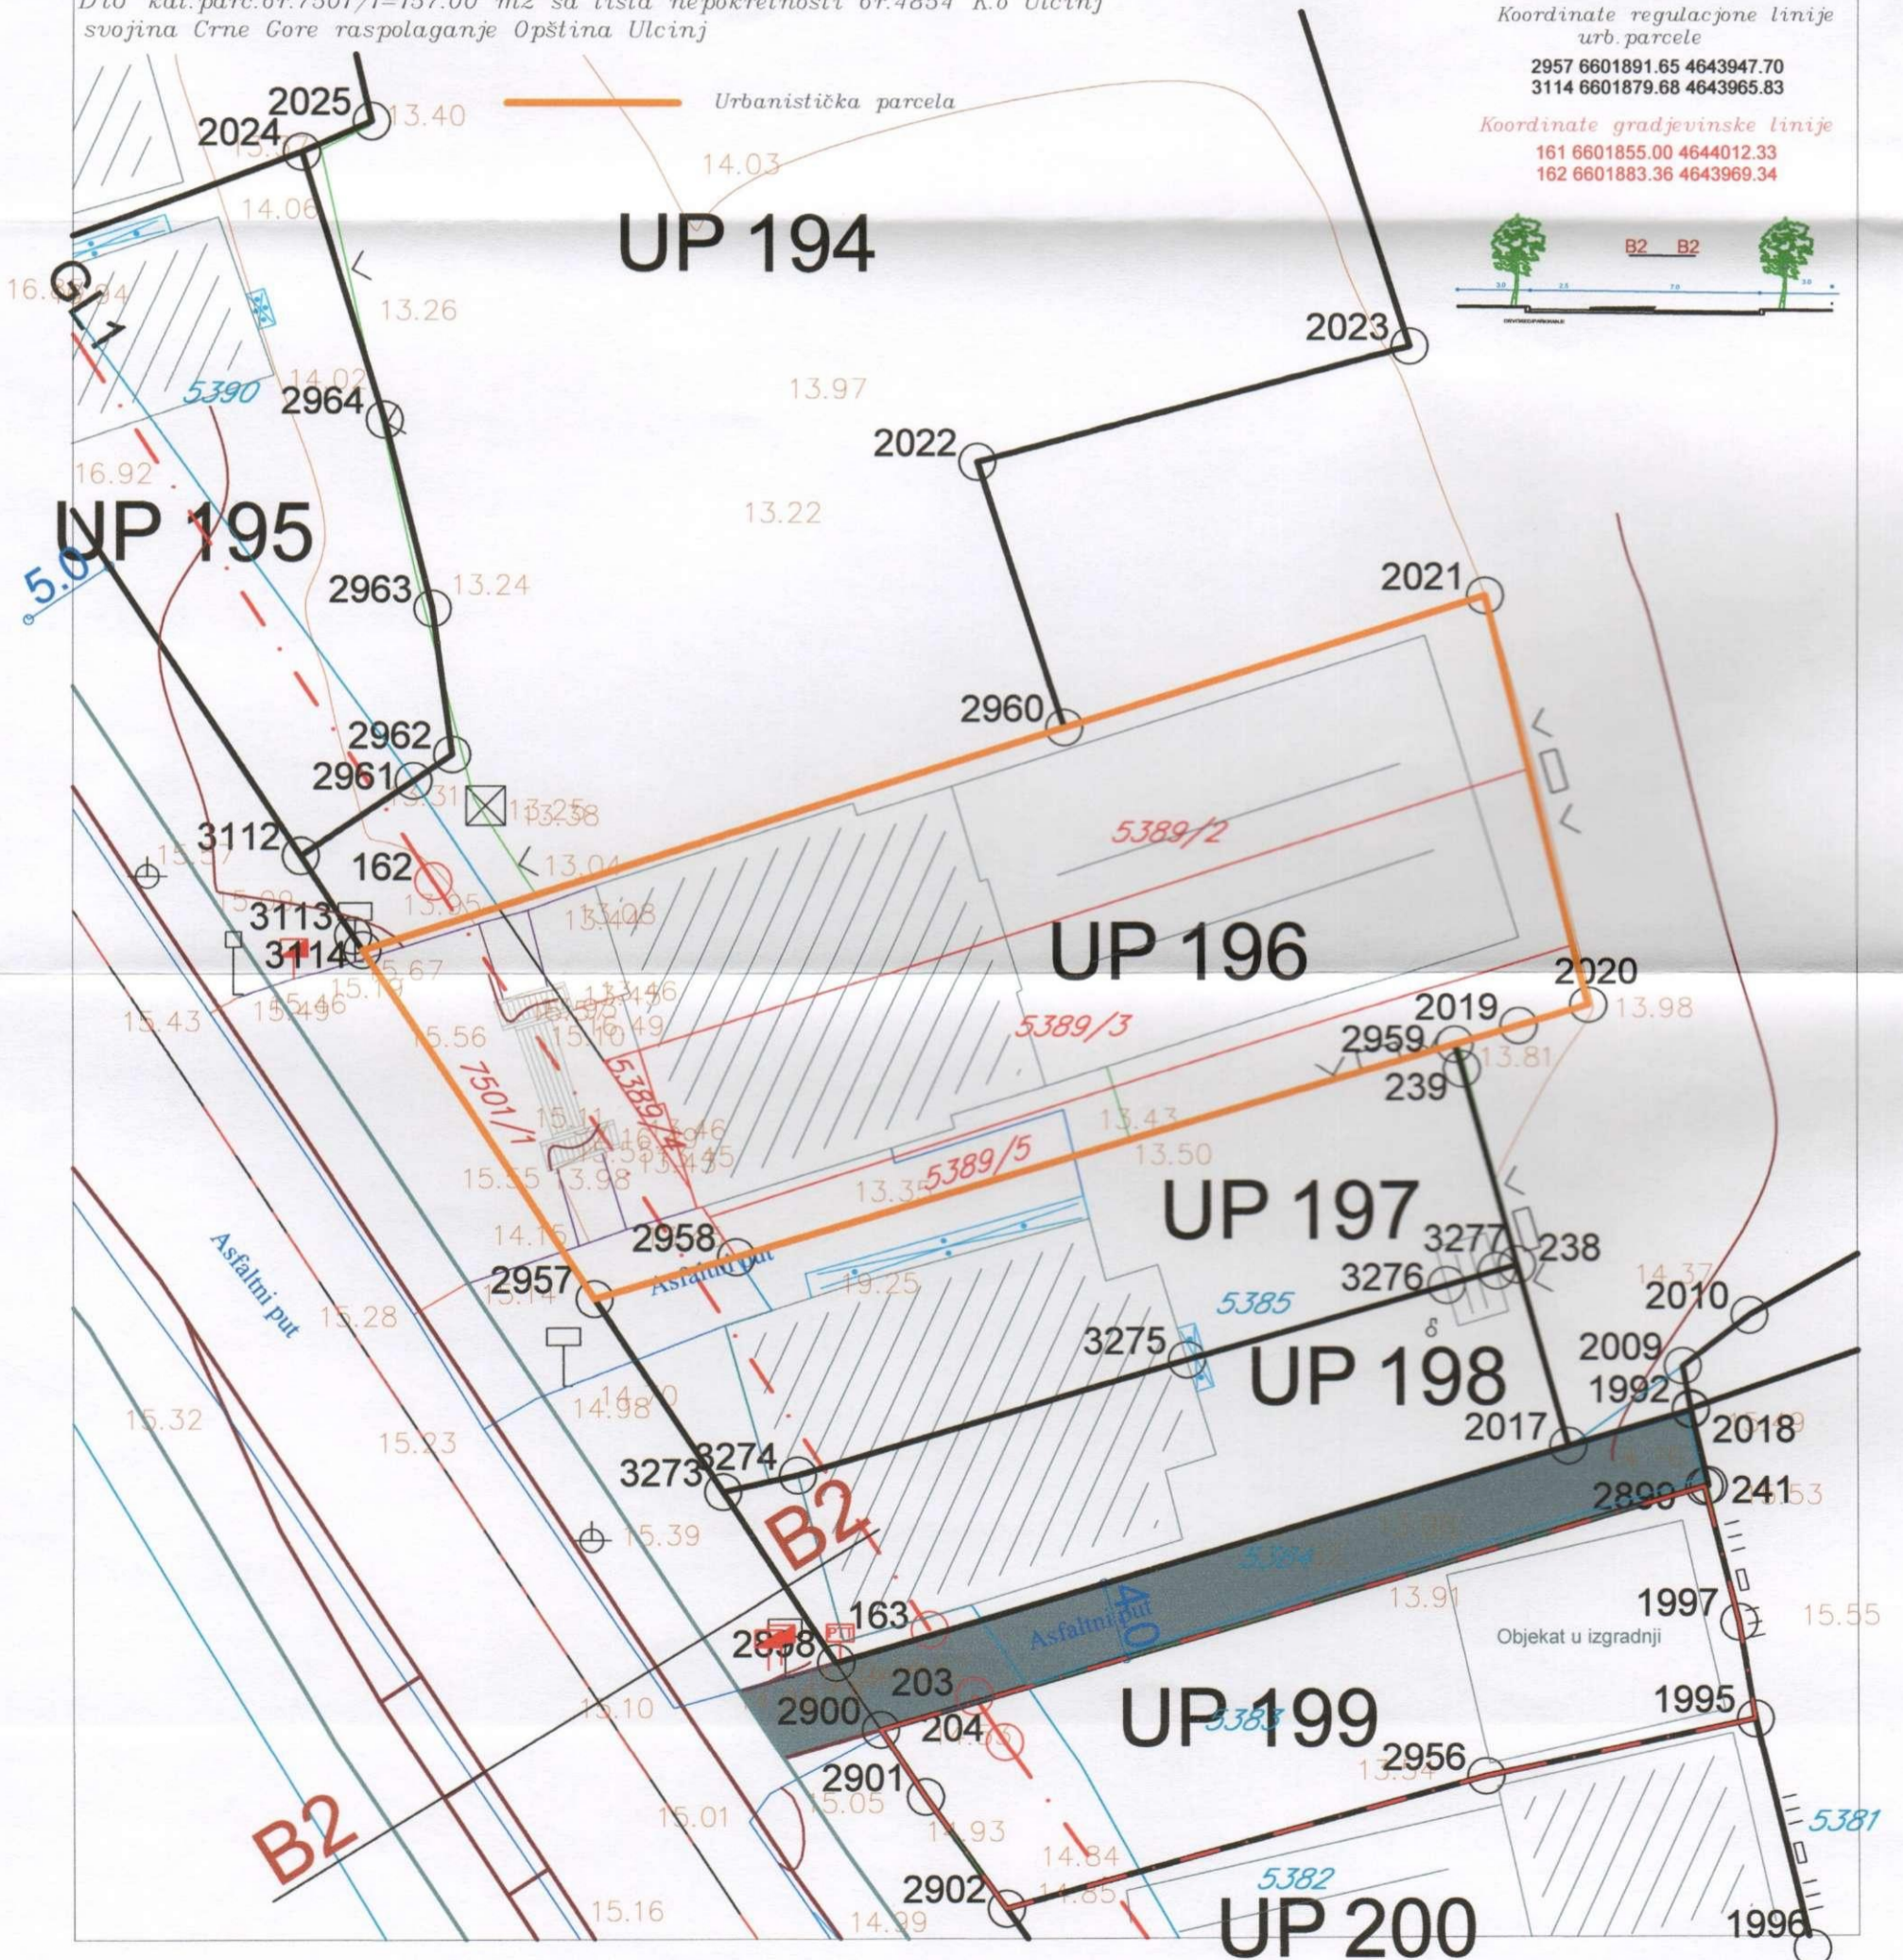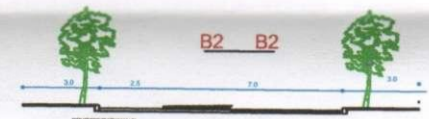

Obradivač:

Pjeter Dobreci geom.

VP Sekretar-a

Arh. Aleksandar Dabović dipl.ing.

