

SITUACIJA URBANISTIČKE PARCELE BR. 32 i 33
SA DUP-α "ULCINJSKO POLJE"

Urbanistička parcela br.32 i 33=1053.00m² zona B podzona 7

Urbanistička parcela br.32=529.00m²

Katastarska parcela br.30/477=264.00m² sa lista
nepokretnosti br.763 K.O Ulcinjnsko Polje svojina Elezagić Nedžad
Katastarska parcela br.30/582=265.00m² sa lista
nepokretnosti br.763 K.O Ulcinjnsko Polje svojina Elezagić Nedžad

Urbanistička parcela br.33=524.00m²

Katastarska parcela br.30/478=524.00m² sa lista
nepokretnosti br.825 K.O Ulcinjnsko Polje svojina Redžomatović Rusmir

R=1:800

Kordinate tačke građevinske linije

80	6603422.51	4642502.54
81	6603436.34	4642523.58
82	6603453.87	4642512.02
83	6603440.03	4642490.97
84	6603457.56	4642479.41
85	6603468.93	4642496.70
86	6603467.65	4642502.93


Kordinate tačke regulacione linije

81	6603436.34	4642523.58
82	6603453.87	4642512.02
84	6603457.56	4642479.41
85	6603468.93	4642496.70
86	6603467.65	4642502.93

Kordinate tačke građevinske linije

A.	6603433.59	4642519.44
B.	6603451.13	4642507.84
C.	6603464.45	4642498.98
D.	6603453.39	4642482.16

— Urb. parcela po DUP-u

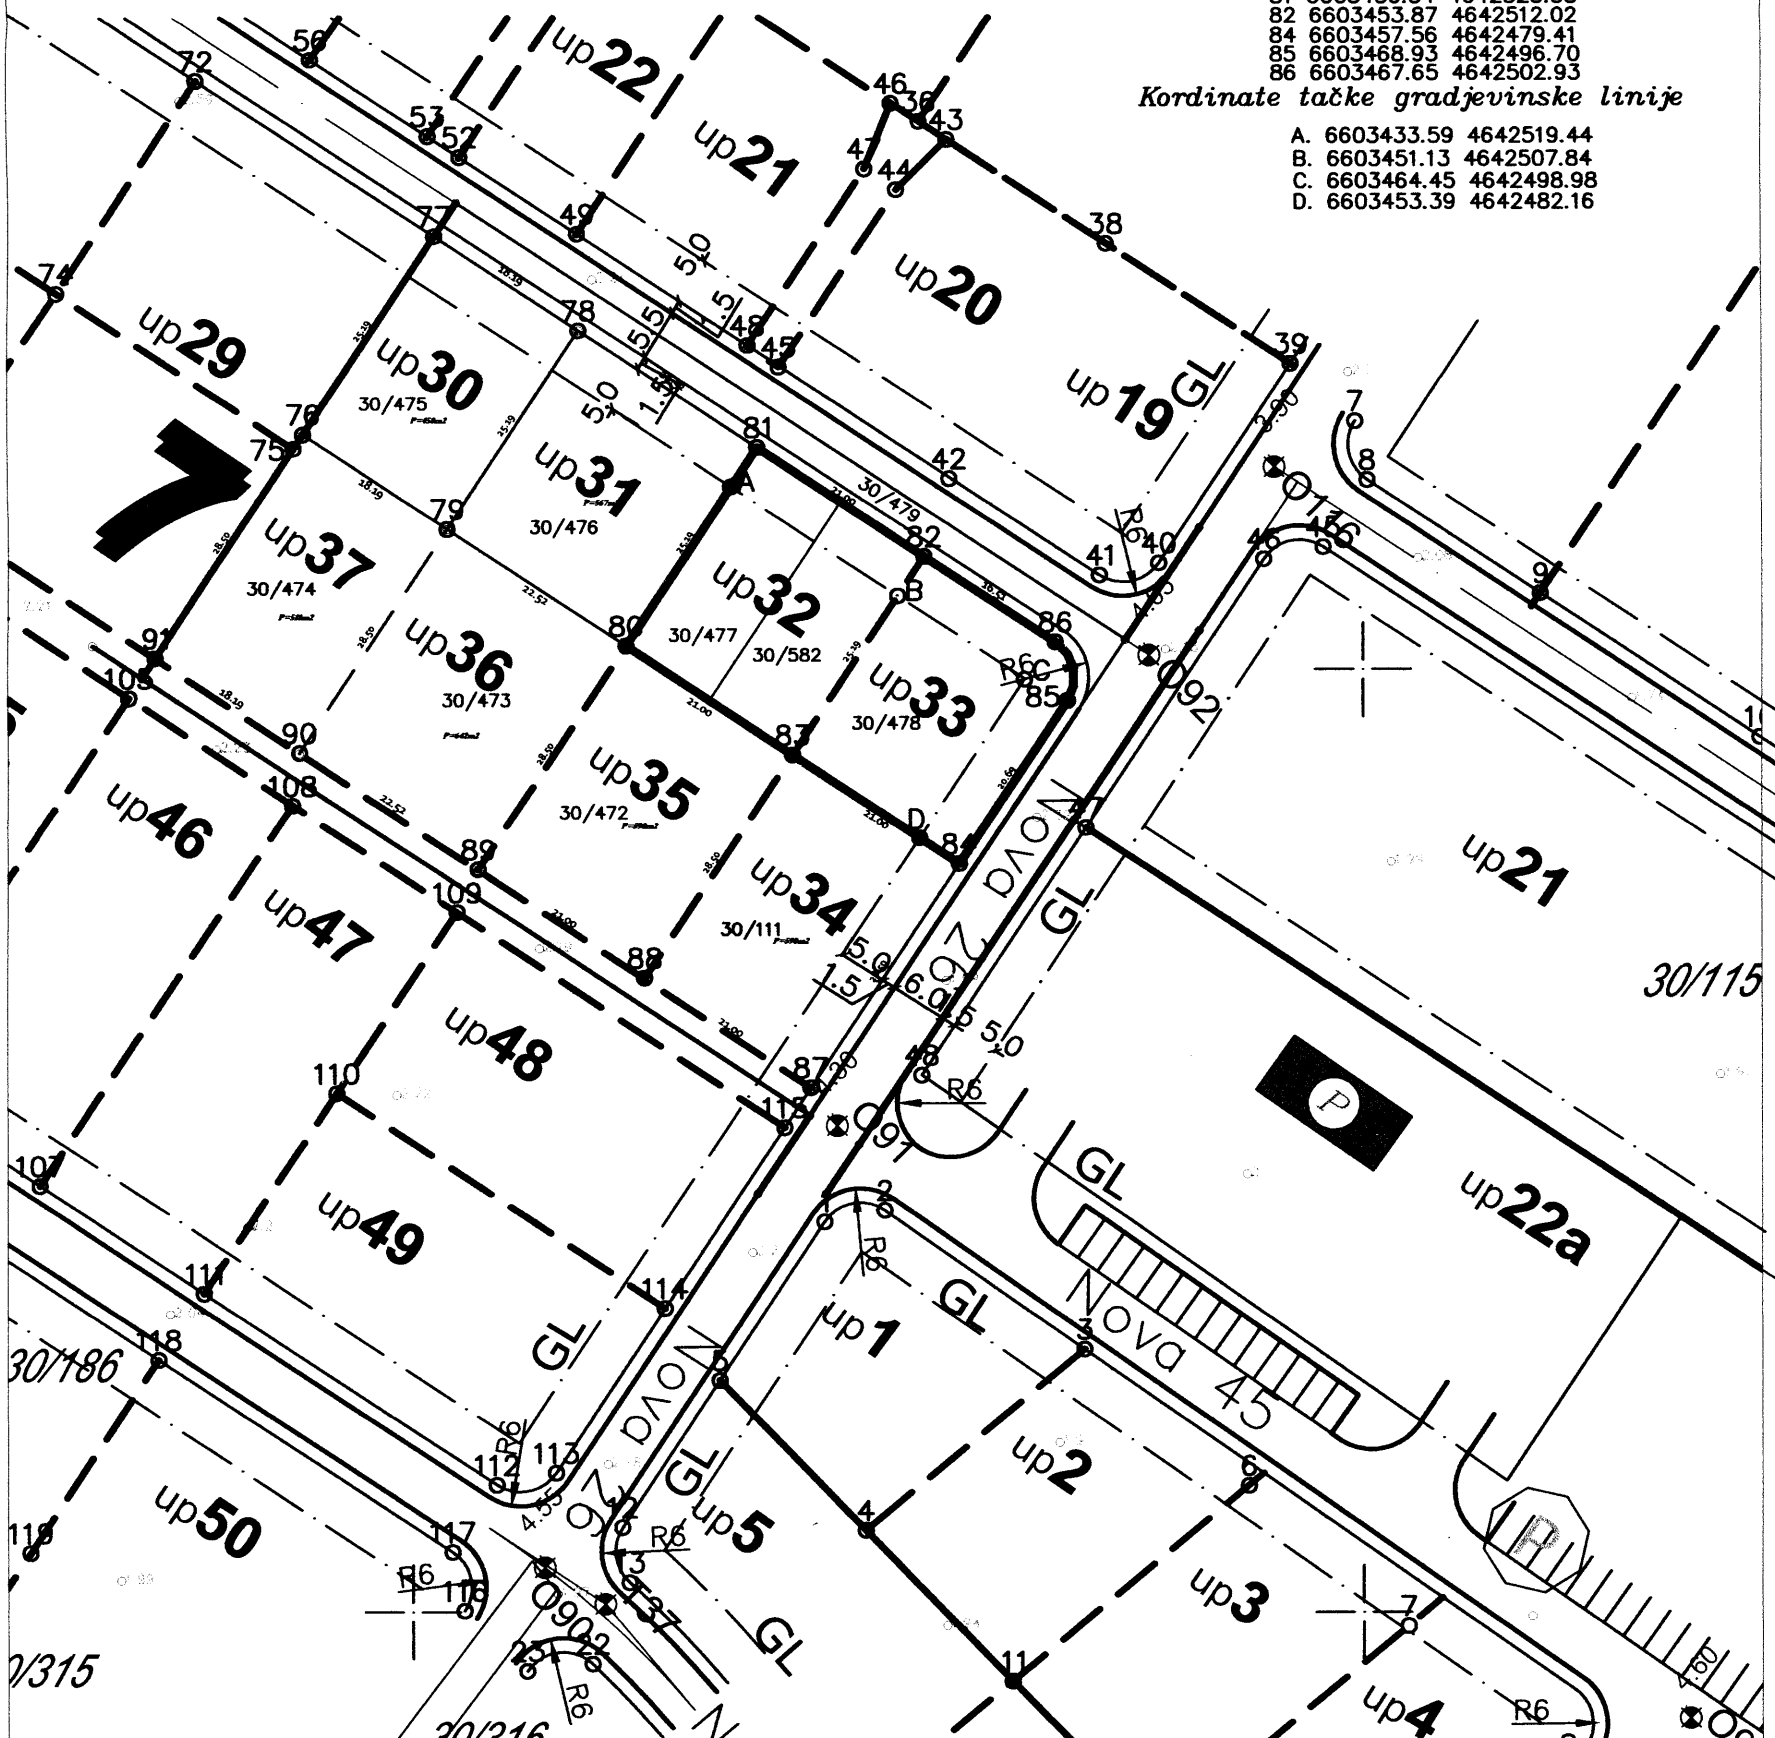

Pjeter Dabreci geom.

Pjeter Dabreci

Ulcinj/2015

V. D. Sekretar,
Mustafa Gorana dip.ing.maš.

