

# SITUACIJA URBANISTIČKE PARCELE BR. 38 SA DUP-α''ULCINJSKO POLJE''

Urbanistička parcela br.38=749.00m<sup>2</sup> zona B podzona 5  
Katastarska parcela br.30/481=749.00m<sup>2</sup> sa lista  
nepokretnosti br.763 K.O Ulcinjsko Polje svojina Elezagić Nedžad

R=1:800

### Kordinate tačke urbanističke parcele

96 6603303.21 4642653.51  
97 6603270.57 4642675.04  
98 6603259.88 4642659.14  
99 6603292.51 4642637.61


### Kordinate tačke regulacione linije

97 6603270.57 4642675.04  
98 6603259.88 4642659.14

### Kordinate tačke građevinske linije

A. 6603264.04 4642656.39  
B. 6603274.75 4642672.30

— Urb. parcela po DUP-u

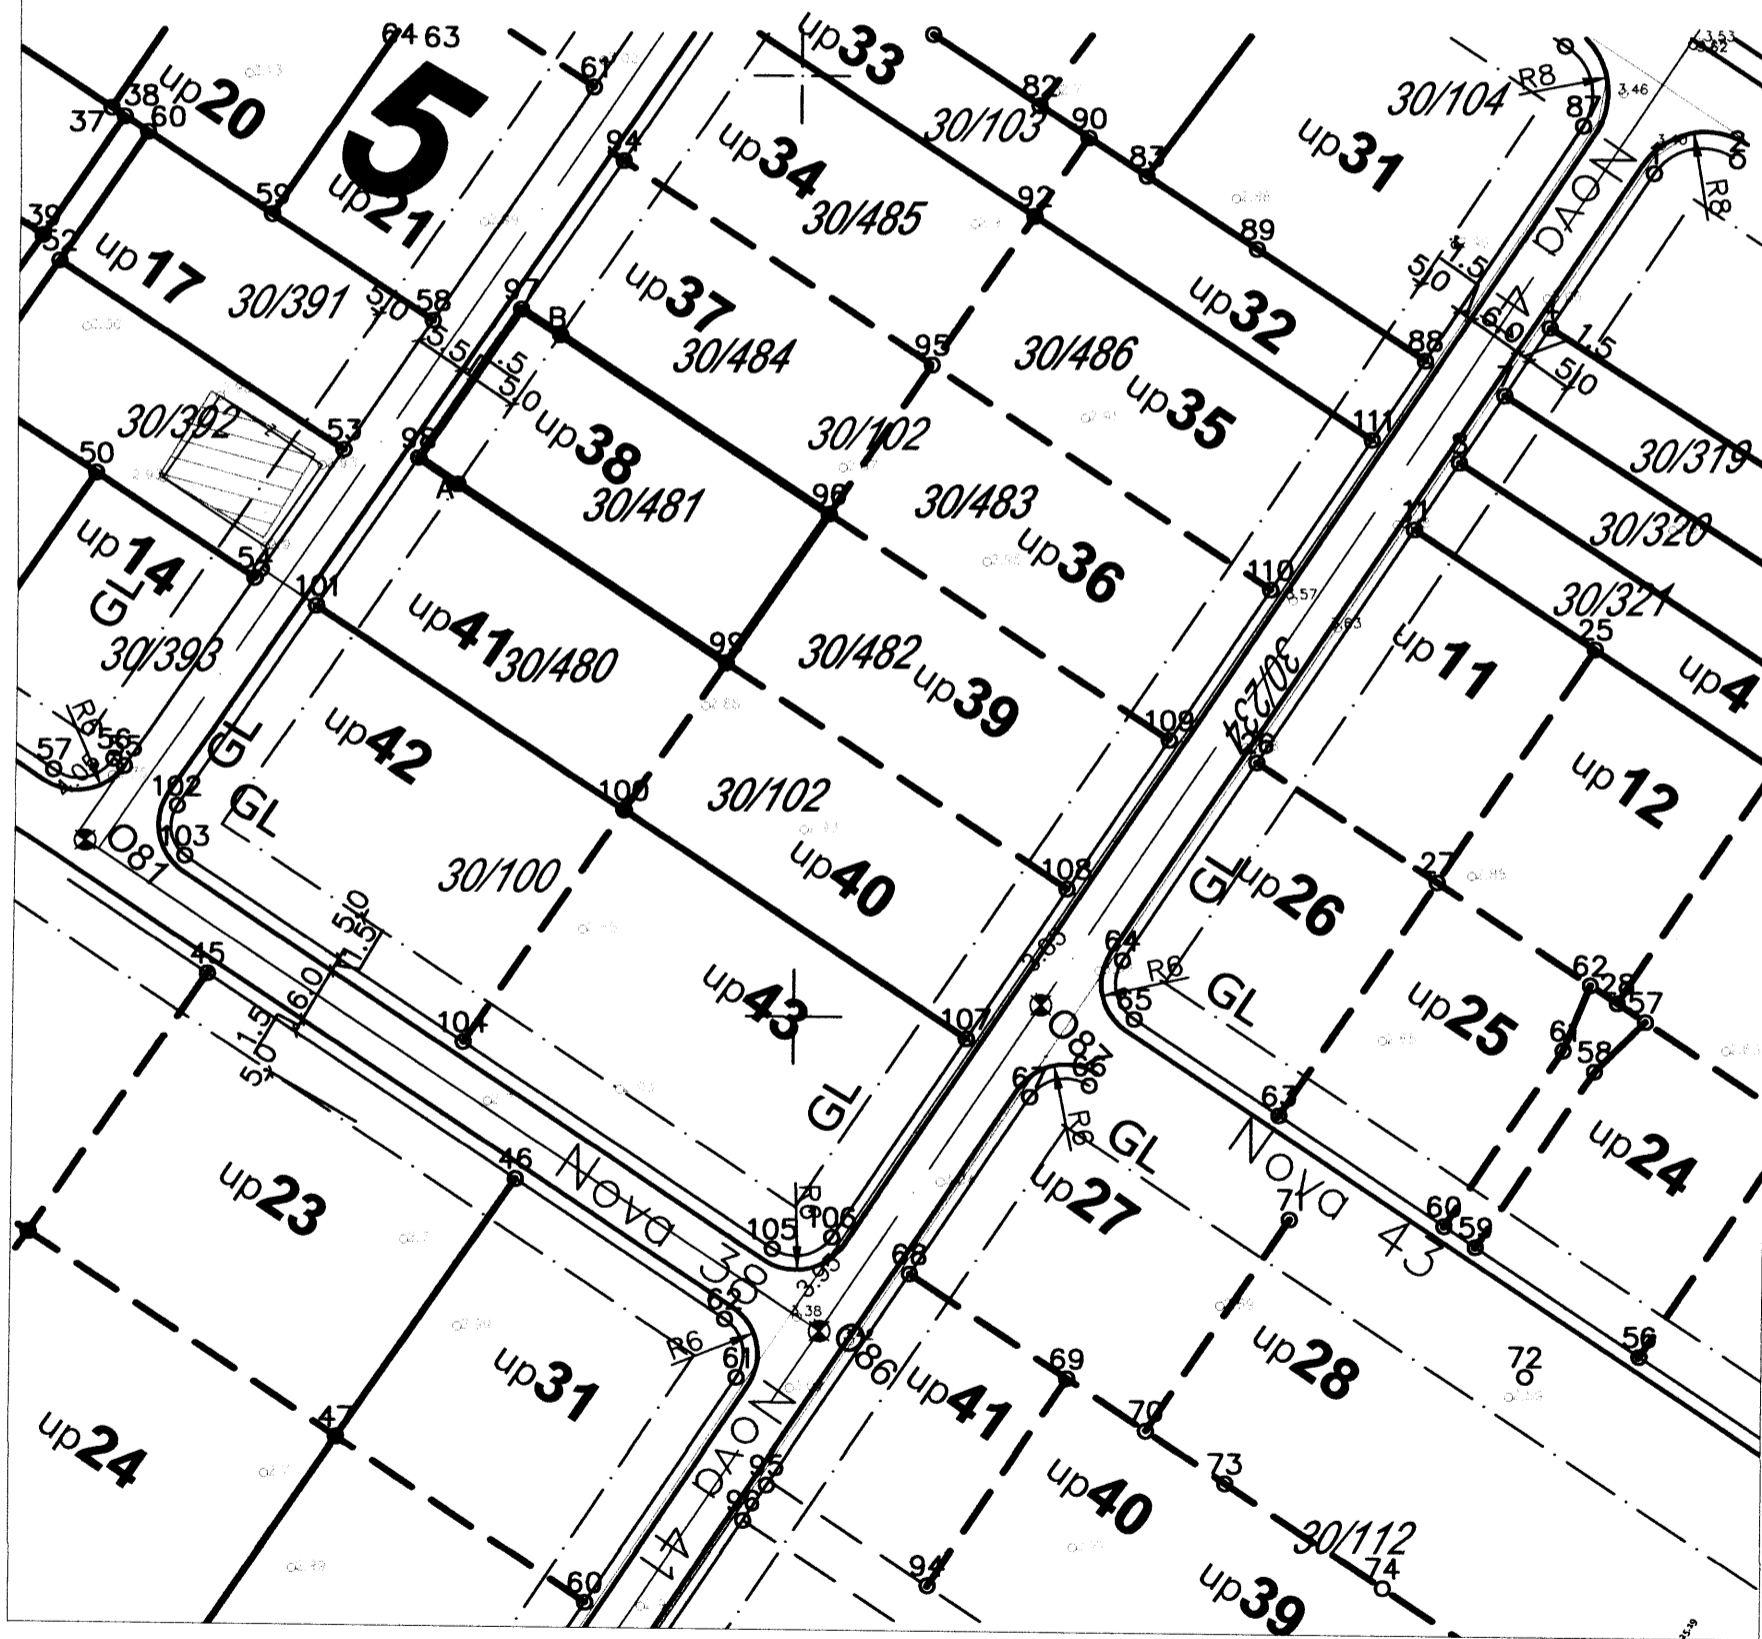

Pjeter Dobreci geom.

Ulcinj/2015

Mustafa Goranović ing.maš.

