

SITUACIJA URBANISTIČKE PARCELE BR. 34 i 37  
SA DUP-α"ULCINJSKO POLJE"

Urbanistička parcela br.34 i 37=1498.00m2 zona B podzona 5  
Katastarska parcela br.30/484=749.00m2 sa lista  
nepokretnosti br.764 K.O Ulcinjsko Polje svojina Elezagić Skender  
Katastarska parcela br.30/485=749.00m2 sa lista  
nepokretnosti br.764 K.O Ulcinjsko Polje svojina Elezagić Skender

R=1:800

Kordinate tačke urbanističke parcele

92 6603324.60 4642685.30  
93 6603291.97 4642706.83  
94 6603281.27 4642690.93  
95 6603313.91 4642669.40  
96 6603303.21 4642653.51  
97 6603270.57 4642675.04


Kordinate tačke regulacione linije

93 6603291.97 4642706.83  
94 6603281.27 4642690.93  
97 6603270.57 4642675.04

Kordinate tačke građevinske linije

A. 6603296.10 4642704.09  
B. 6603274.75 4642672.30

— Urb. parcela po DUP-u

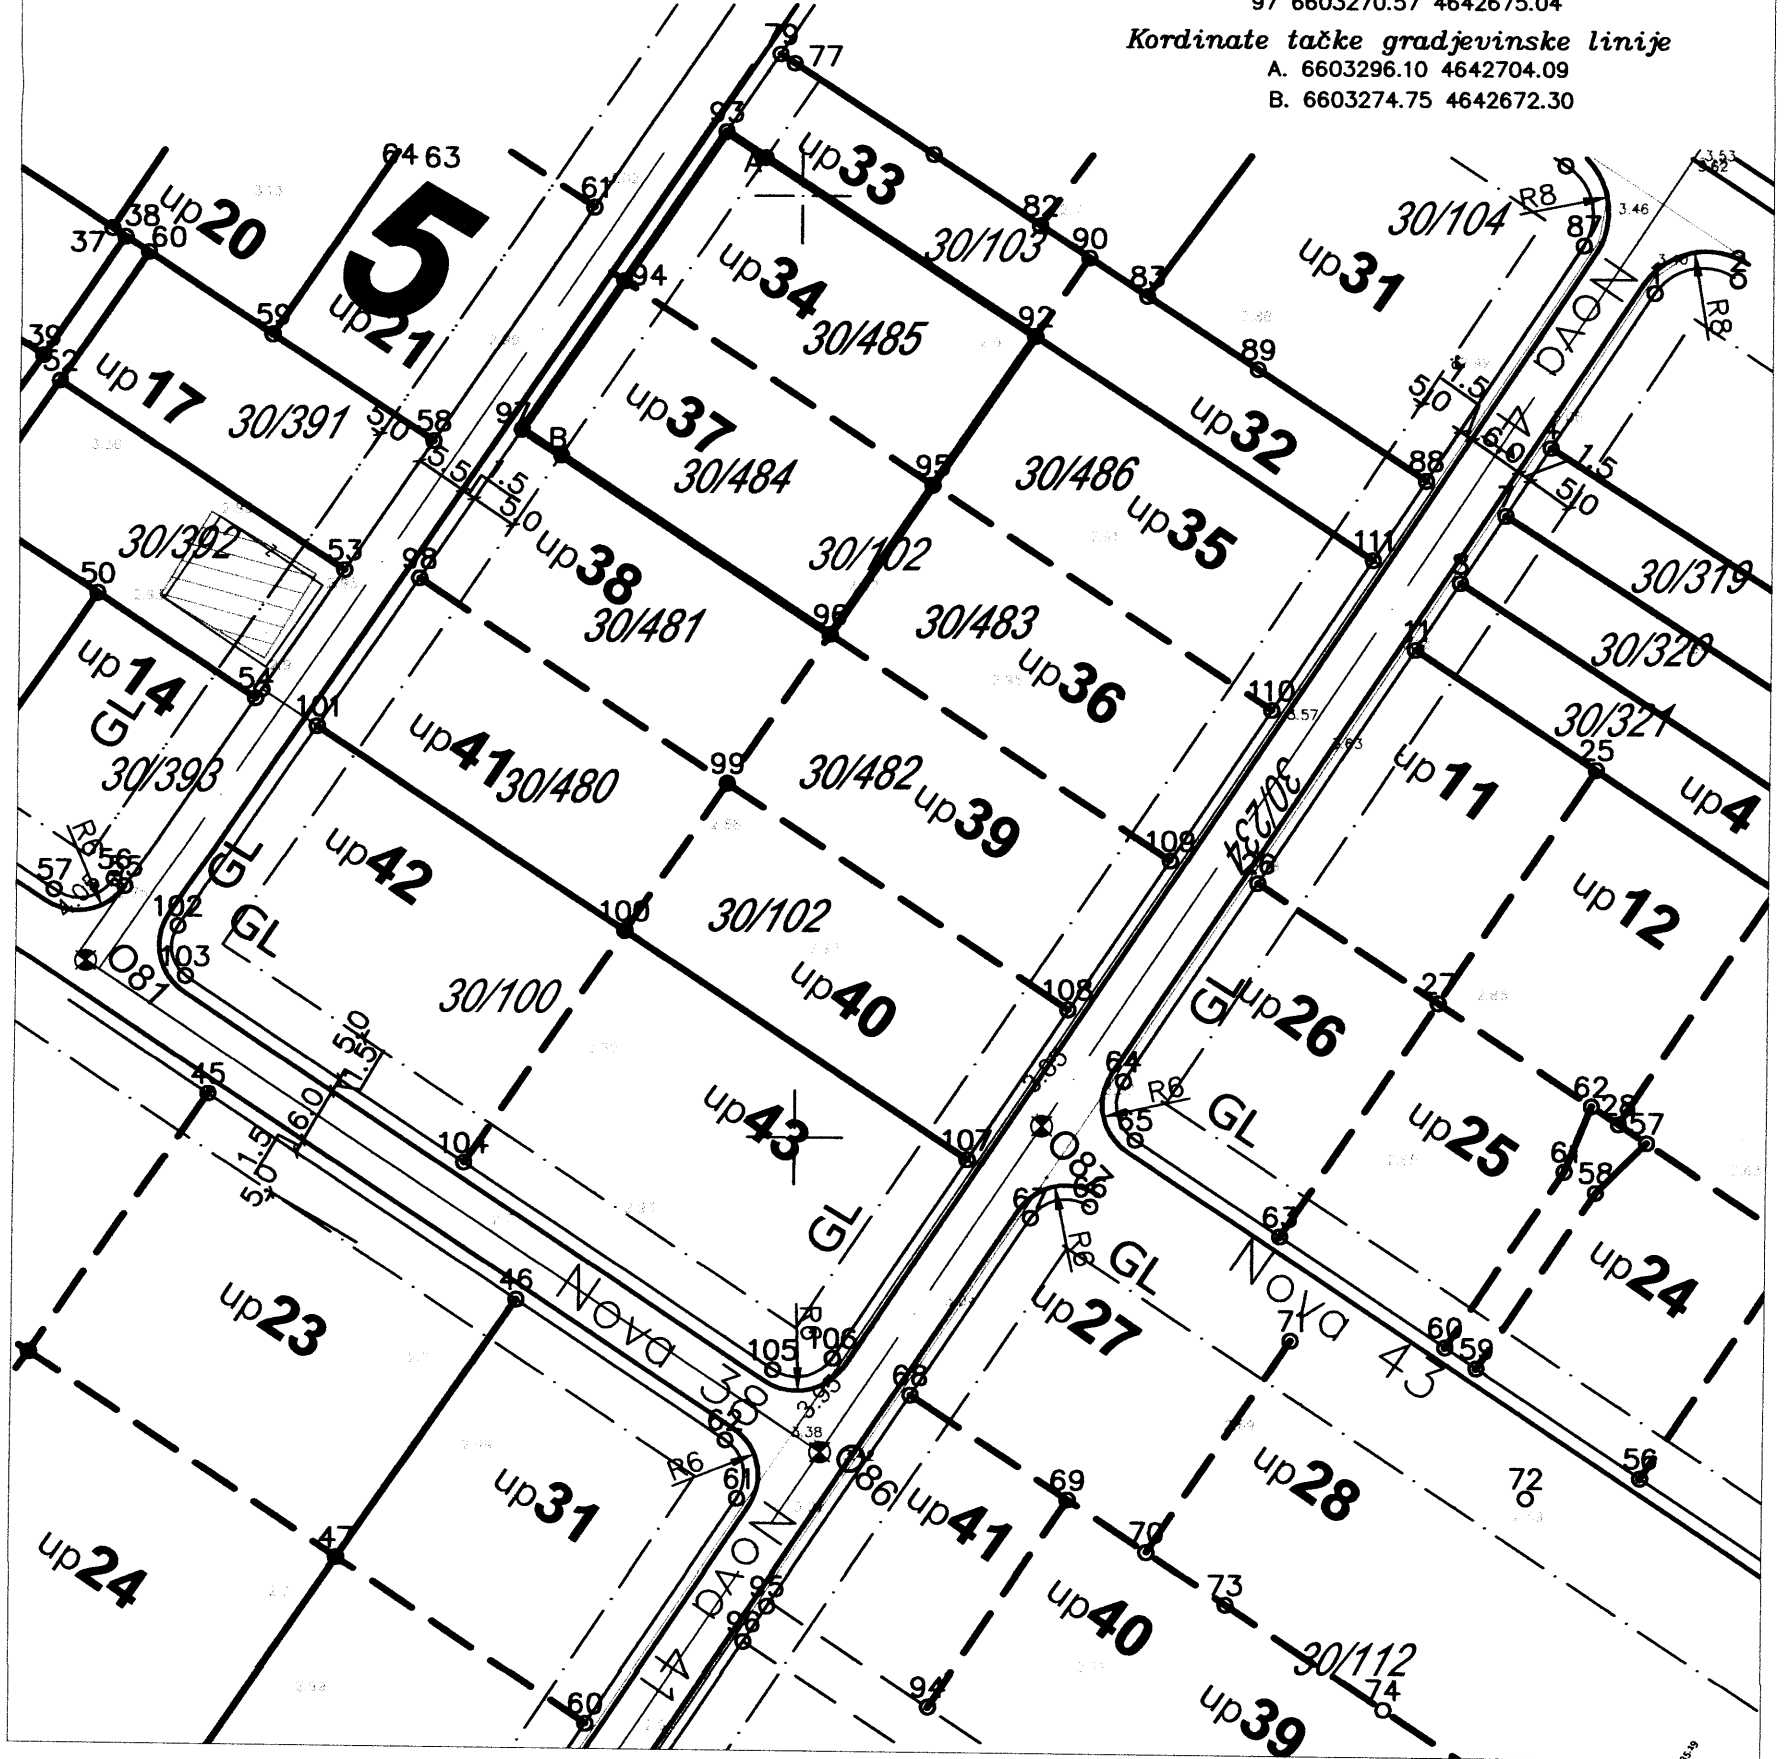

Pjeter Dobreci geom.

*Pjeter Dobreci*

Ulcinj/2015

V.D Sekretar,  
Mustafa Gorana dip.ing.maš.

