

Situacija urb.parcele br.24 iz LSL "Oliva Park" na lokalitetu Liman

Urbanistička parcela br.24=290.00m²
iz LSL "Oliva Park" lokalitet Liman

Kat parcele br.3976=290.00m² sa lista nepokretnosti 2617 Ko Ulcinj
svojina Mavrić Zahid

Urbanistička parcela


R=1:800

Koordinate urb.parcele br.24

153 6599672.13 4643455.87
154 6599658.68 4643462.07
155 6599661.97 4643467.29
156 6599680.79 4643478.87
157 6599685.32 4643473.87

KOORDINATE PRELOMNIH TAČAKA GRAĐEVINSKIH LINIJA
GRAĐEVINSKE LINIJE GL1

58 6599672.16 4643456.44
59 6599675.61 4643461.10
60 6599678.05 4643465.75
61 6599684.86 4643474.38

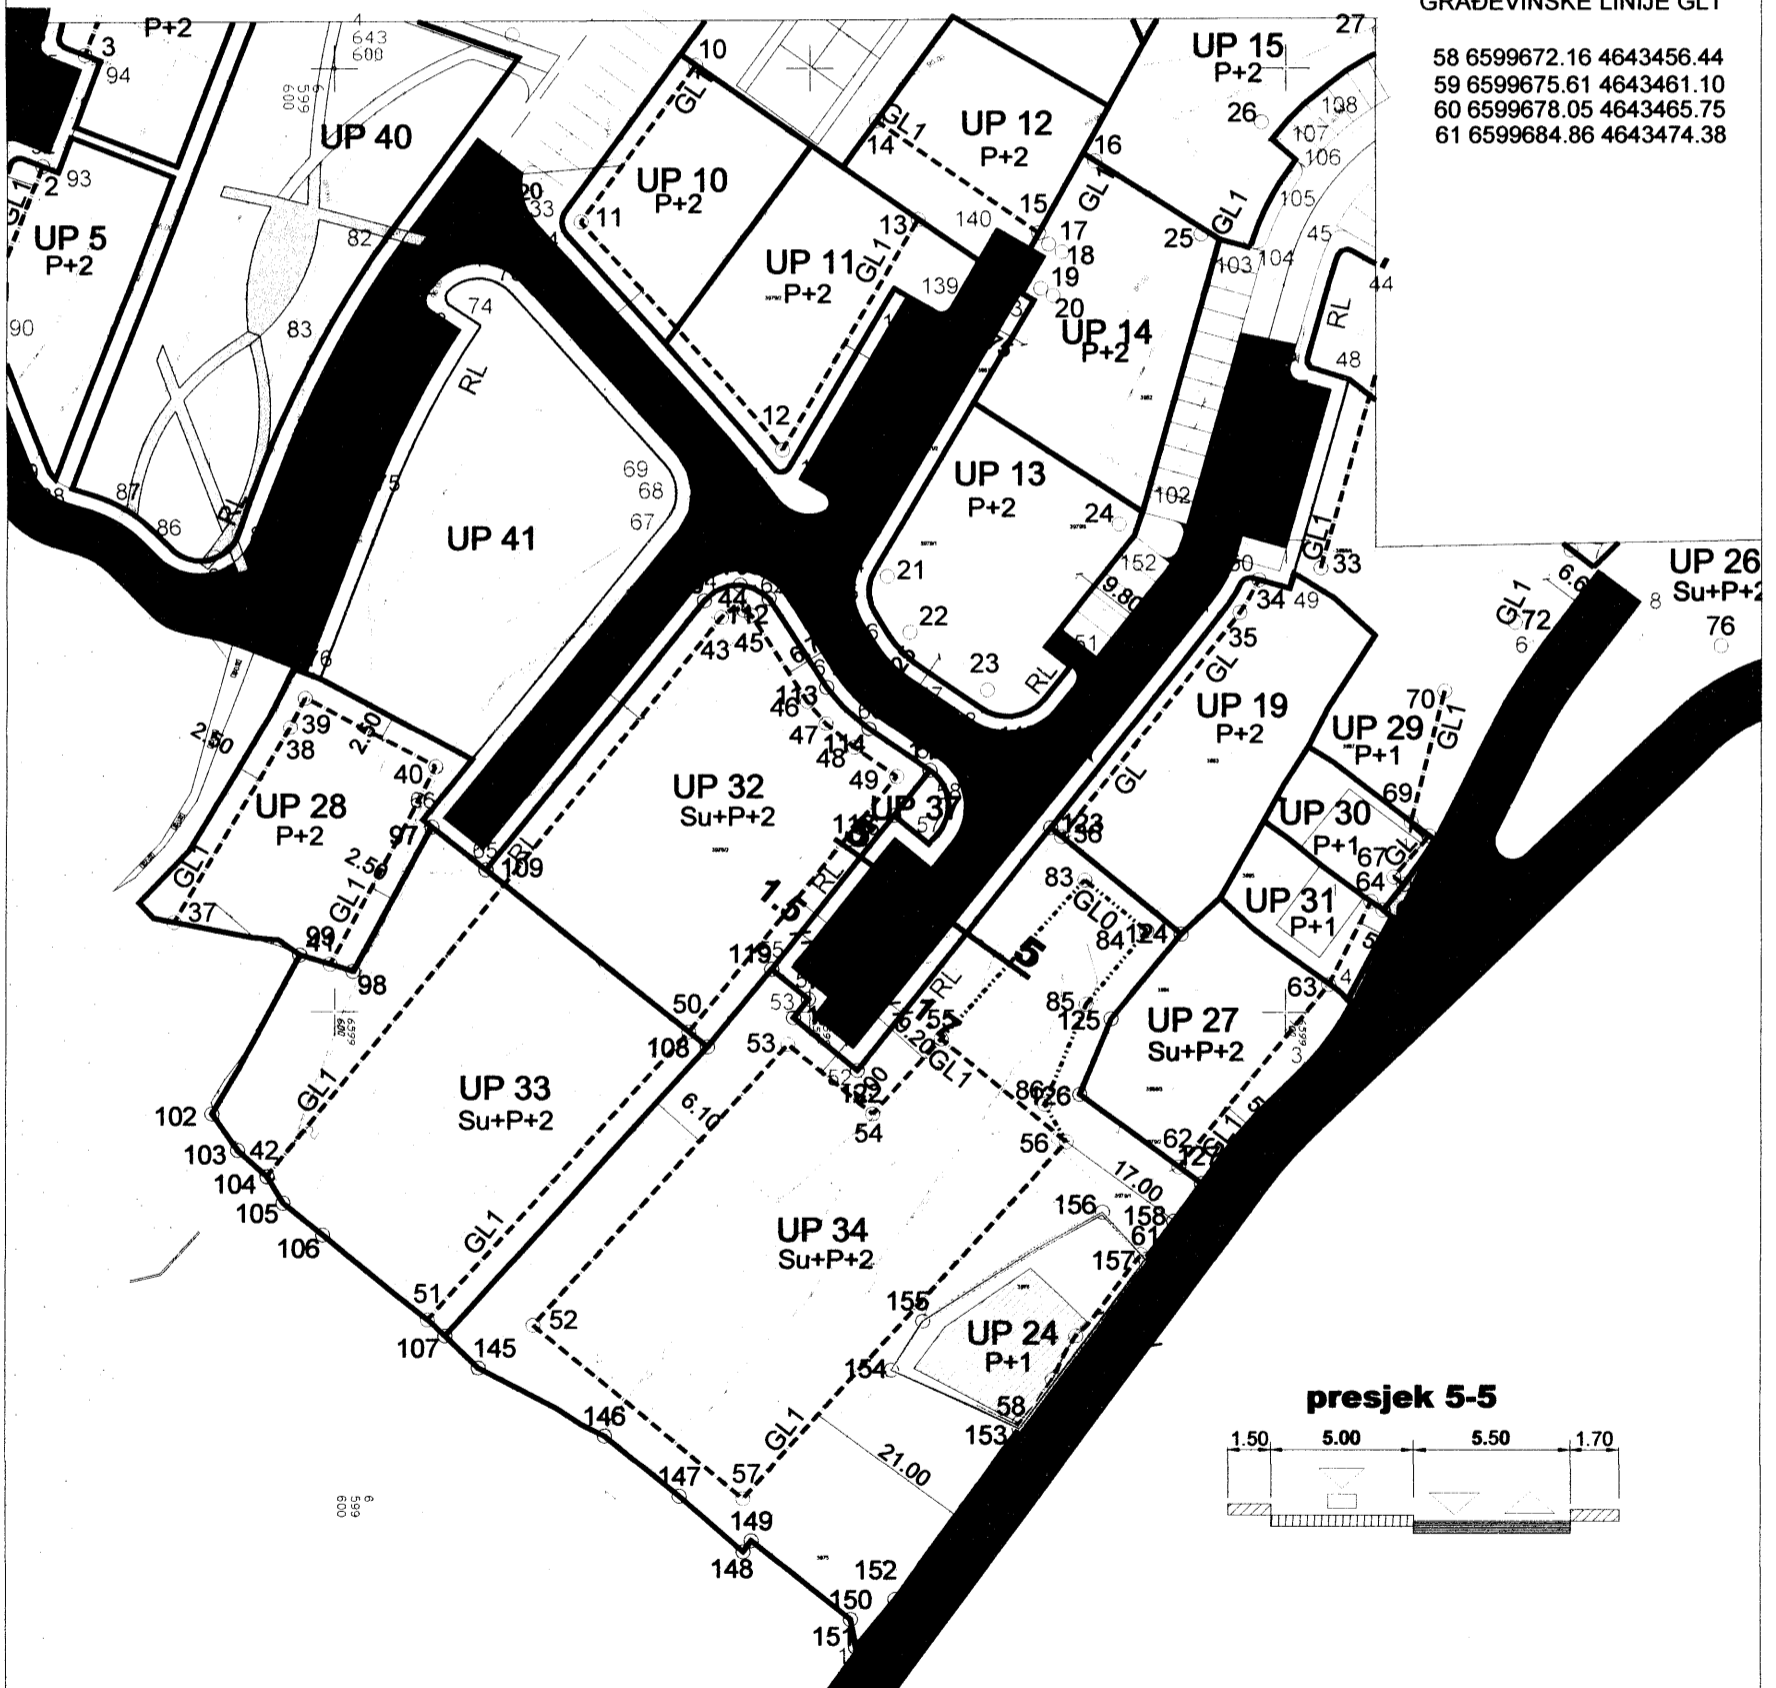

Pjeter Dobreci geom.

V.D. Sekretar-a
Mustafa Gorana dipl.ing.maš.

