

SITUACIJA URBANISTIČKE PARCELE BR. 39 SA DUP-α"ULCINJSKO POLJE"

Urbanistička parcela br.39=1007.00m² zona B podzona 3

Dio katastarske parcele br.30/36 =1007.00m² sa lista nepokretnosti br.342 K.O Ulcinjsko Polje susvojina Krivokapić Biserka, Ljumović Boro i Stijović Danica

R=1:800

Kordinate tačke urbanističke parcele

97	6602905.65	4642896.14
98	6602884.52	4642864.55
99	6602906.46	4642850.08
102	6602927.77	4642881.54
103	6602915.10	4642889.90


Kordinate tačke regulacione linije

99	6602906.46	4642850.08
102	6602927.77	4642881.54

Kordinate tačke regulacione linije

A	6602902.25	4642852.86
B	6602923.60	4642884.30

— Urb. parcela po DUP-u

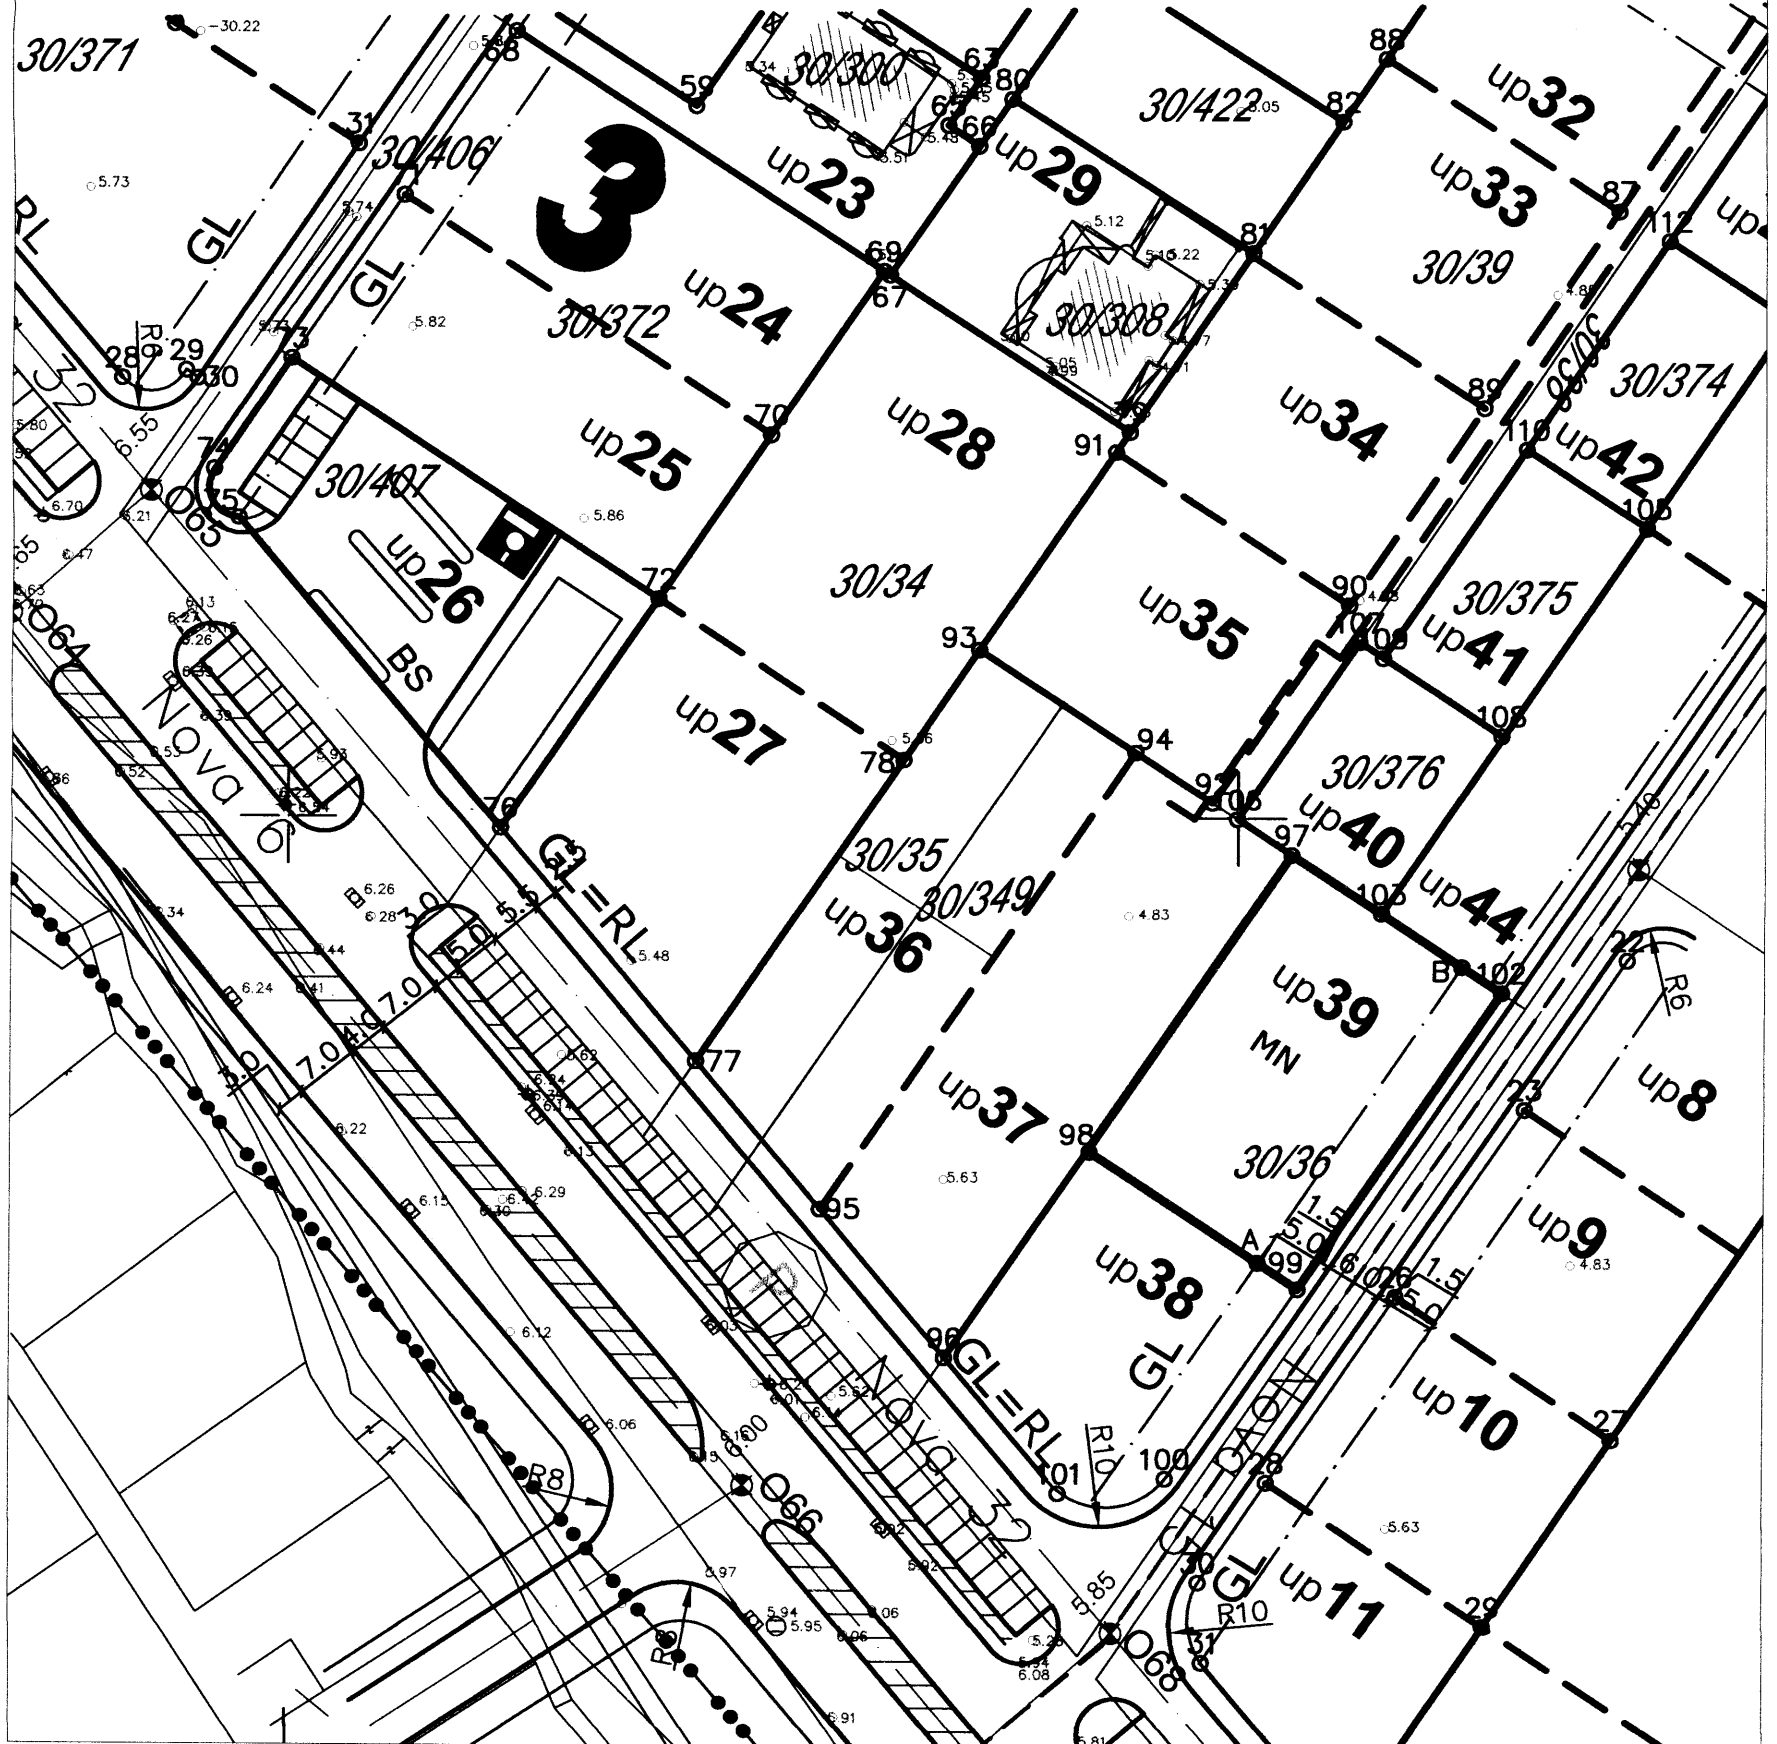

Pjeter Dobreci geom.

Ulcinj/2015



V.D/Sekretar,
Mustafa Gorana dip.ing.maš.