

SITUACIJA URBANISTIČKE PARCELE BR.129  
IZMJENA I DOPUNA DUP " ULCINJ GRAD " ZA LOKALITET "METERIZI 3"

URBANISTIČKA PARCELA BR:129=454.00M2

- KATASTARSKA PARCELA BR.2212=428.00M2 L.N.2003 Kurti Franjo Augustin 1/1  
- DIO KATASTARSKA PARCELA BR.2240/1=26.00M2 L.N.604 Opština Ulcinj - raspol. 1/1  
SVOJINA CRNE GORE 1/1

R=1:250

-Prikazane kote su apsolutne

LEGENDA:


- granica zahvata
- G.L. gradjevinska linija
- urbanistička parcela
- postojeći objekat
- P+1+PK planirana spratnost
- katastarska parcela
- površine za individualno stanovanje (porodično)
- broj urbanističke parcele sa postojećim objektom

Koordinate prelomnih tačaka urbanističke parcele:


1218	6599980.53	4643161.16
1219	6599973.32	4643165.55
1220	6599961.63	4643172.99
1226	6599952.10	4643156.53
1227	6599961.13	4643149.99
1228	6599959.61	4643148.07
1229	6599934.37	4643166.37

KOORDINATE TACAKA GRADJEVINSKE LINIJE

GL919	6599962.06	4643169.22
GL920	6599956.12	4643158.91
GL921	6599963.76	4643154.50
GL922	6599961.13	4643149.99
GL923	6599969.29	4643145.27
GL924	6599978.07	4643159.98

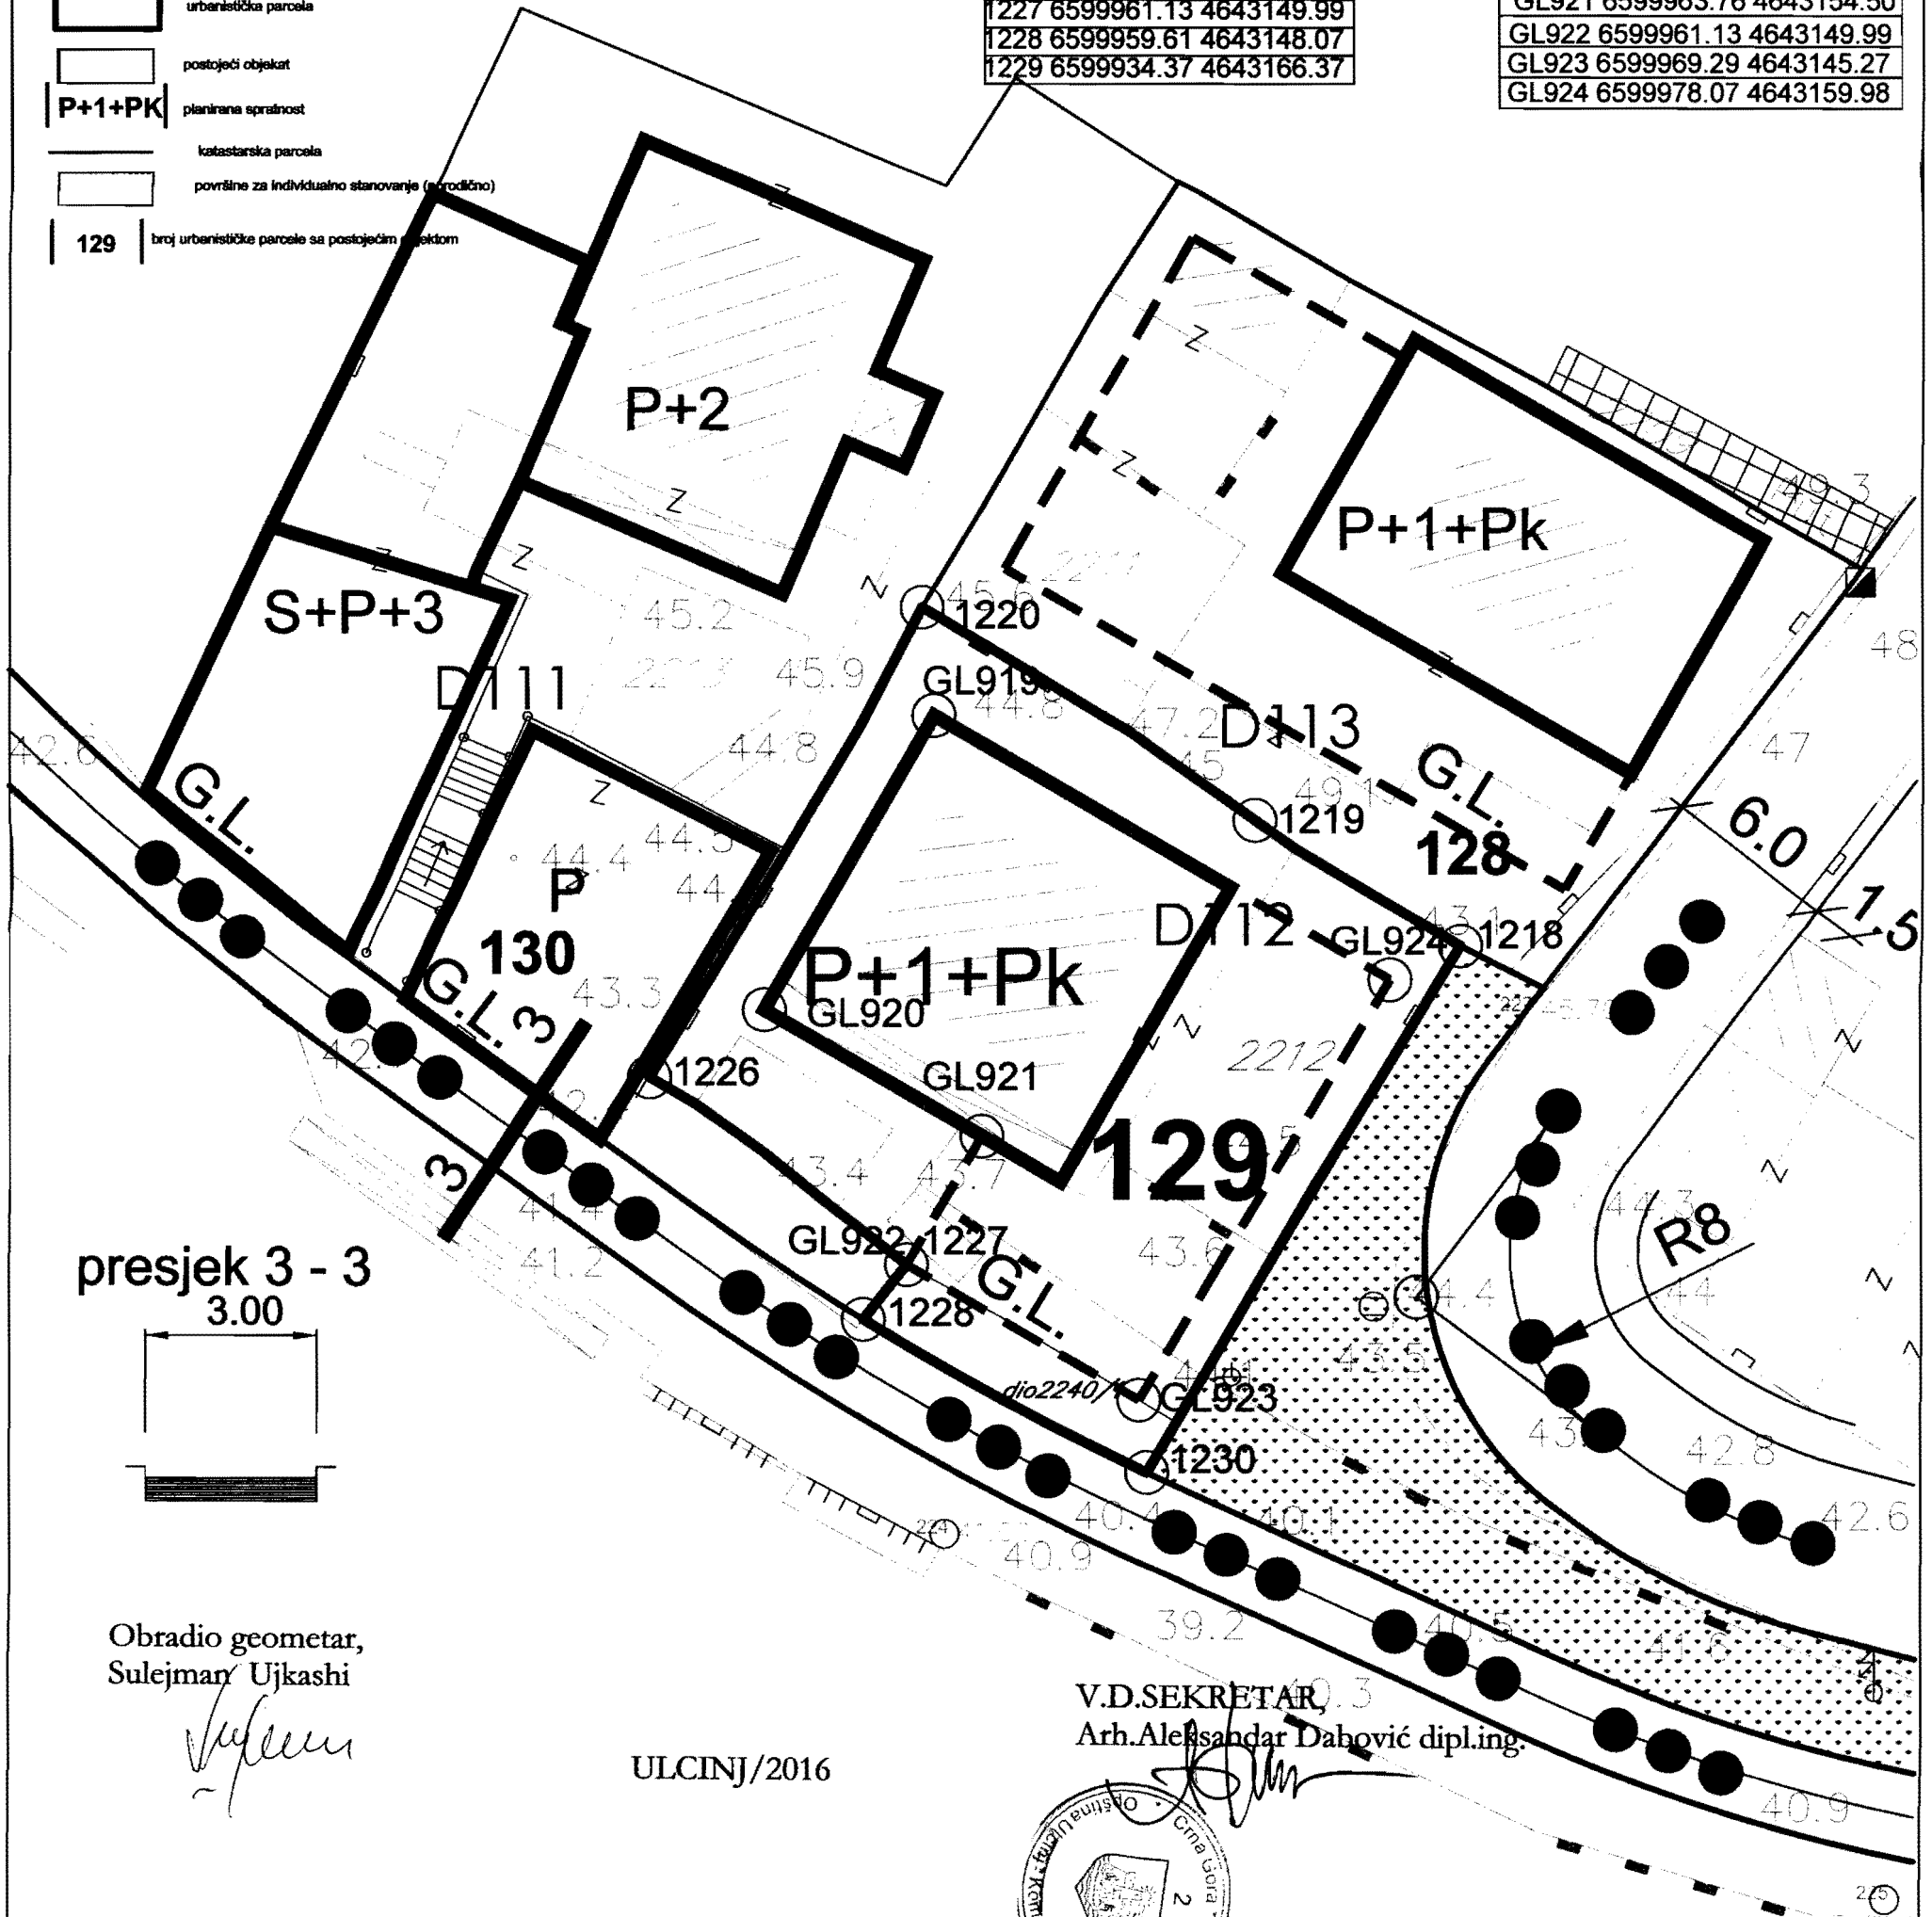

presjek 3 - 3

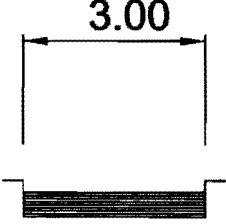

Obradio geometar,  
Sulejman Ujkashi

ULCINJ/2016

V.D.SEKRETAR, 3  
Arh.Aleksandar Dabović dipl.ing.

