

Situacija urb. parc br.22 sa Dup-a Ulcinj-grad za lokalitet Meraja 2

Urbanistička parc.br.22=445.00m²

R=1:250

Dio.kat.parc.br.1525/2=421.00m² sa lista nepokretnosti

br.6395 K.o Ulcinj svojina Saljaj Fadilj

Dio.kat.parc.br.1525/1=12.00m² sa lista nepokretnosti

br.6375 K.o Ulcinj svojina Subašić Dorjana,Adriana,Božika i Adrian

Dio.kat.parc.br.3618/4=2.00m² sa lista nepokretnosti

br.6375 K.o Ulcinj svojina Subašić Dorjana,Adriana,Božika i Adrian

Dio.kat.parc.br.1524=10.00m² sa lista nepokretnosti

br.604 K.o Ulcinj svojina Crne Gore raspolaganje Opština Ulcinj

Koordinate urb.parcele br.22


374	6601164.74	4643410.76
375	6601169.54	4643386.93
377	6601177.91	4643387.09
378	6601185.22	4643386.85
379	6601189.79	4643399.97
380	6601189.77	4643403.83
381	6601183.78	4643407.17
382	6601177.40	4643408.50
383	6601174.59	4643409.28
384	6601171.32	4643409.18

Koordinate tačaka regulacione linije


374	6601164.74	4643410.76
375	6601169.54	4643386.93
377	6601177.91	4643387.09
378	6601185.22	4643386.85
379	6601189.79	4643399.97
380	6601189.77	4643403.83
381	6601183.78	4643407.17
382	6601177.40	4643408.50
383	6601174.59	4643409.28
384	6601171.32	4643409.18

Koordinate tačaka gradjiljnije

512	6601165.17	4643408.60
513	6601189.78	4643402.03
514	6601186.85	4643390.73
515	6601168.75	4643399.88

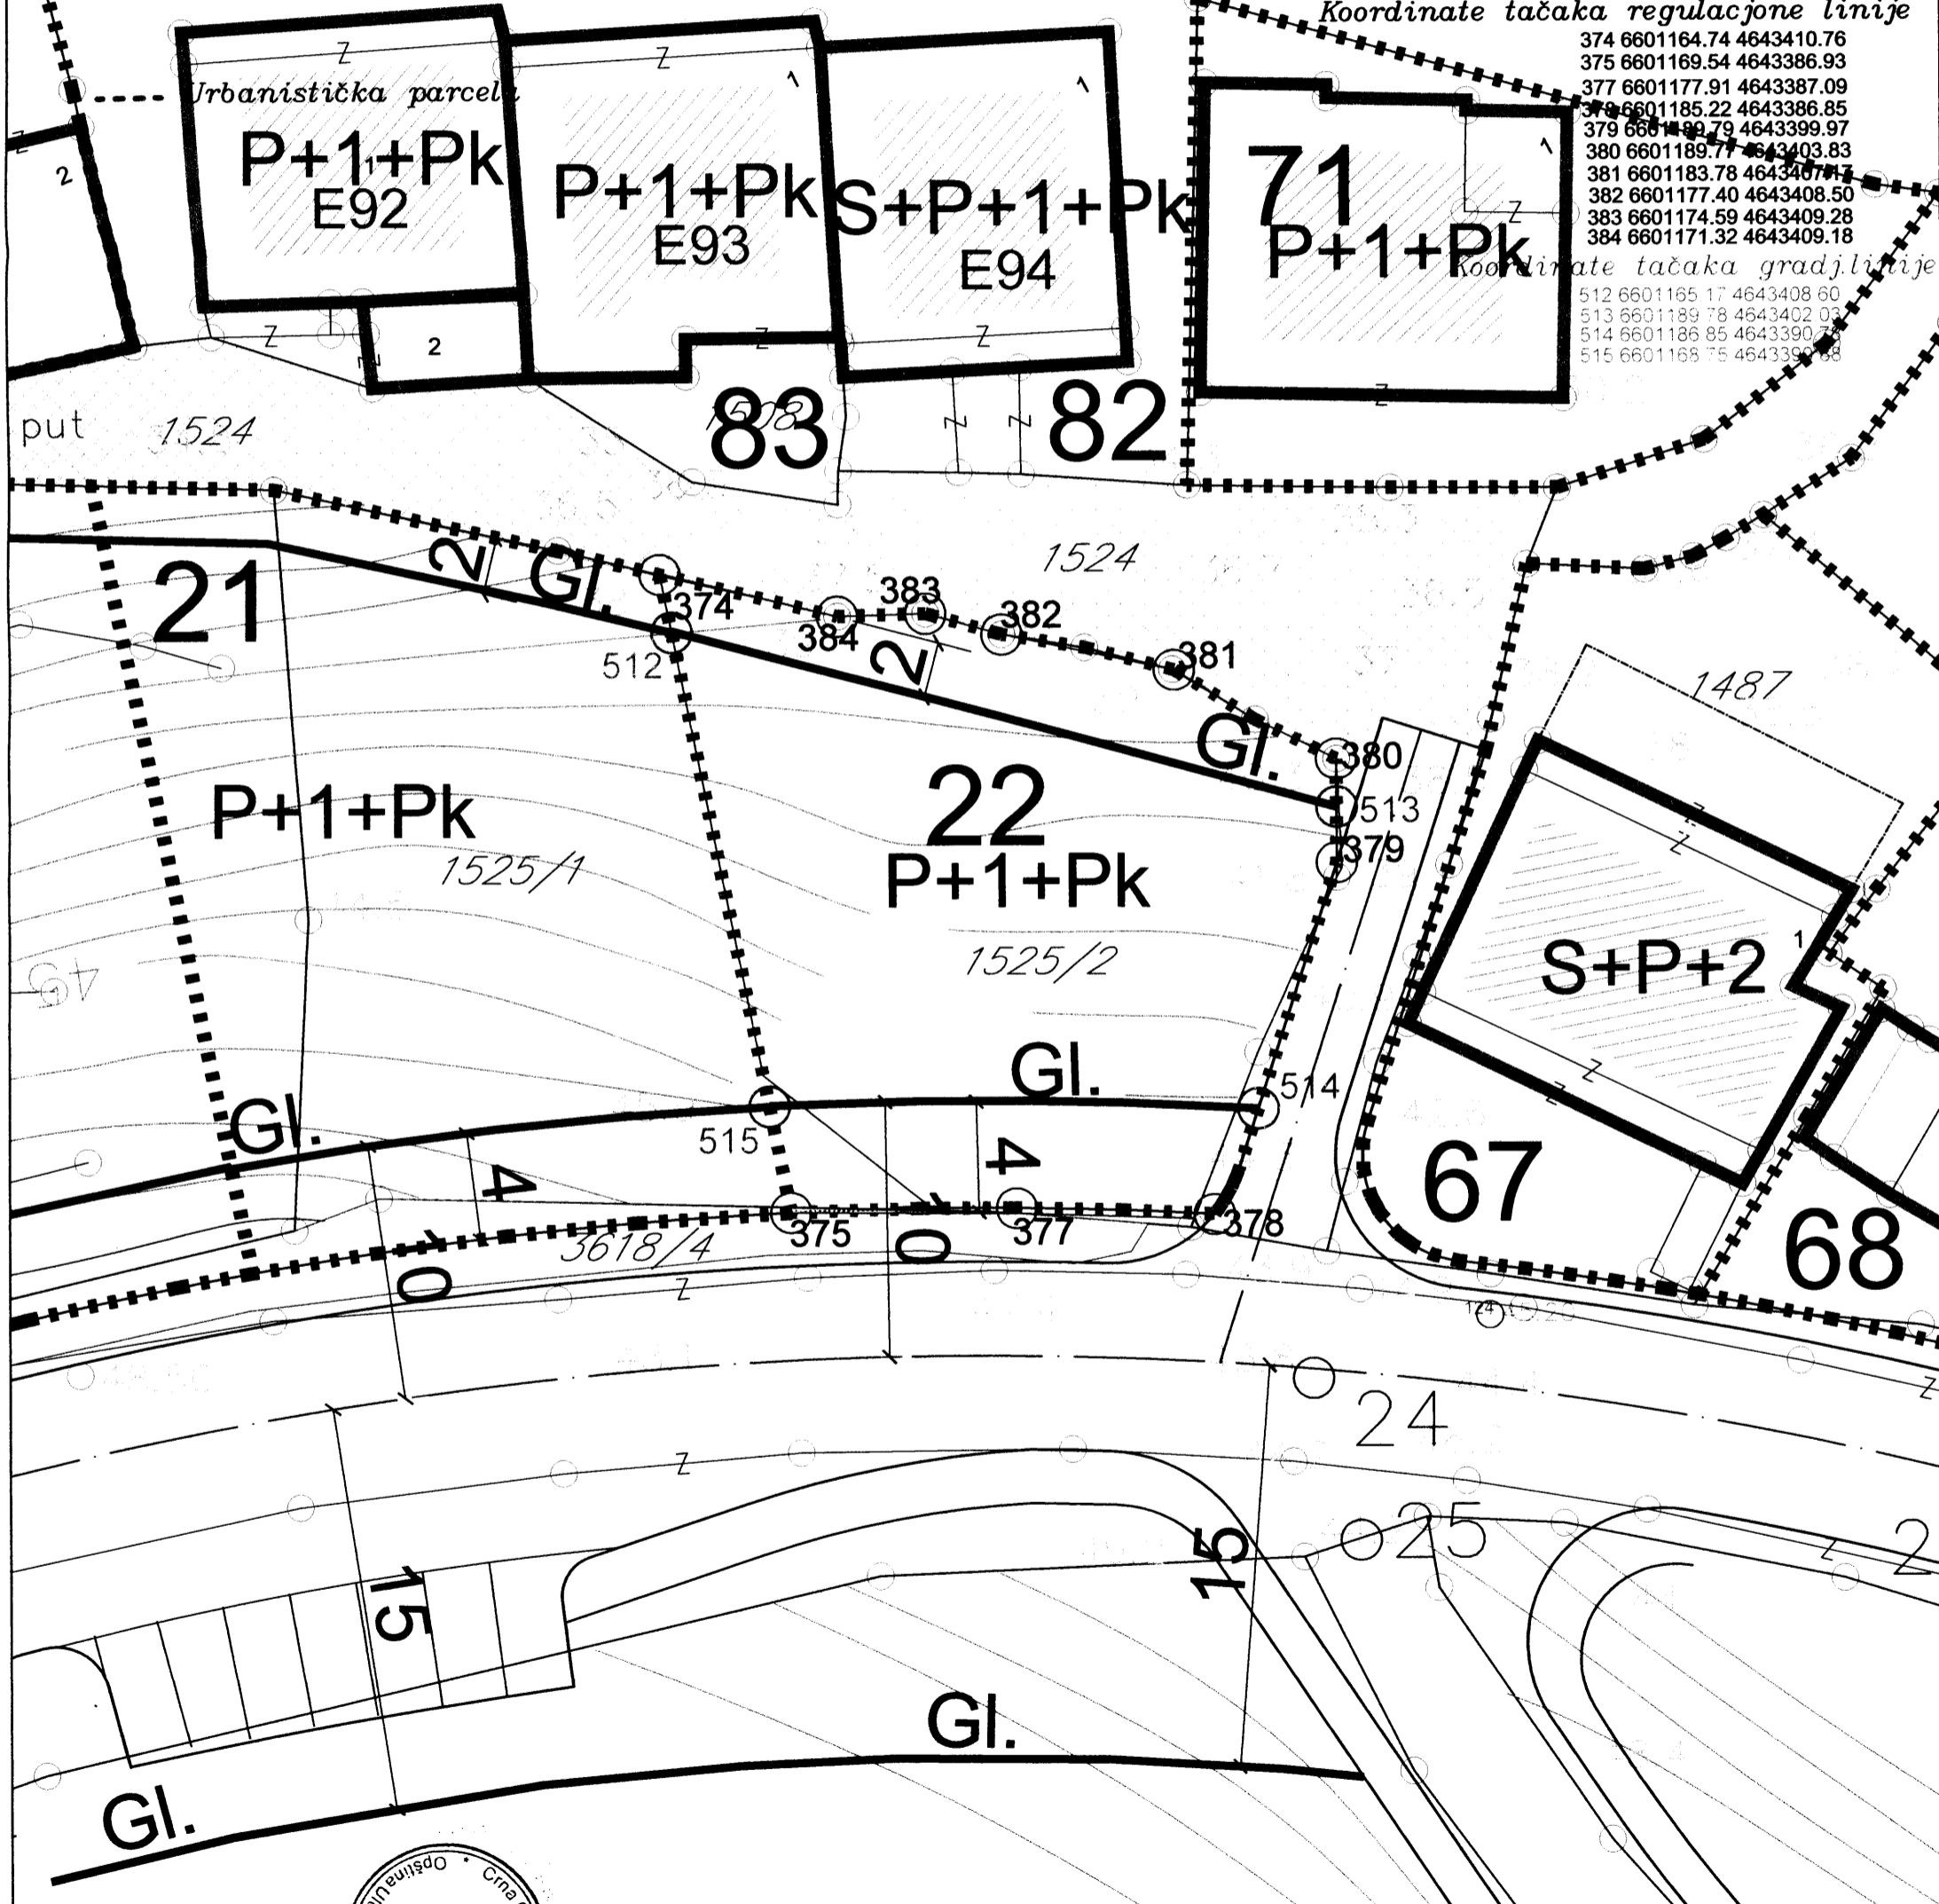

Obradio:
Pjeter Dobreći geom.

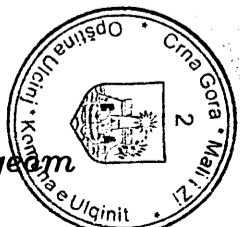

Ulcinj/2014

V.D Sekretar-a
Mustafa Gorana dip.ing.maš.