

Situacija djela kanalizacione mreže sa ID Dup-a "Ulcinj-grad" za lokalitetu "Meterizi 2"


Izmjenam i dopunam DUP-a "Ulcinj-grad" za lokalitet "Meterizi 2" fekalna kanalizacije od tačke A do tačke B je planirana postojećim putevi i to: djelom kat.parc br.1996 u dužini od 47m i djelom kat.parc br.1983 u dužini od 117m.

R=1:800


Ukupna dužina trase od tačke A do tačke B je 164 m.

LEGENDA

- vodovod - postojeći koji se ukida
- vodovod - planirani
- fekalna kanalizacija - planirana
- atmosferska kanalizacija - planirana
- - - - - atmosferska kanalizacija planirana - opcija

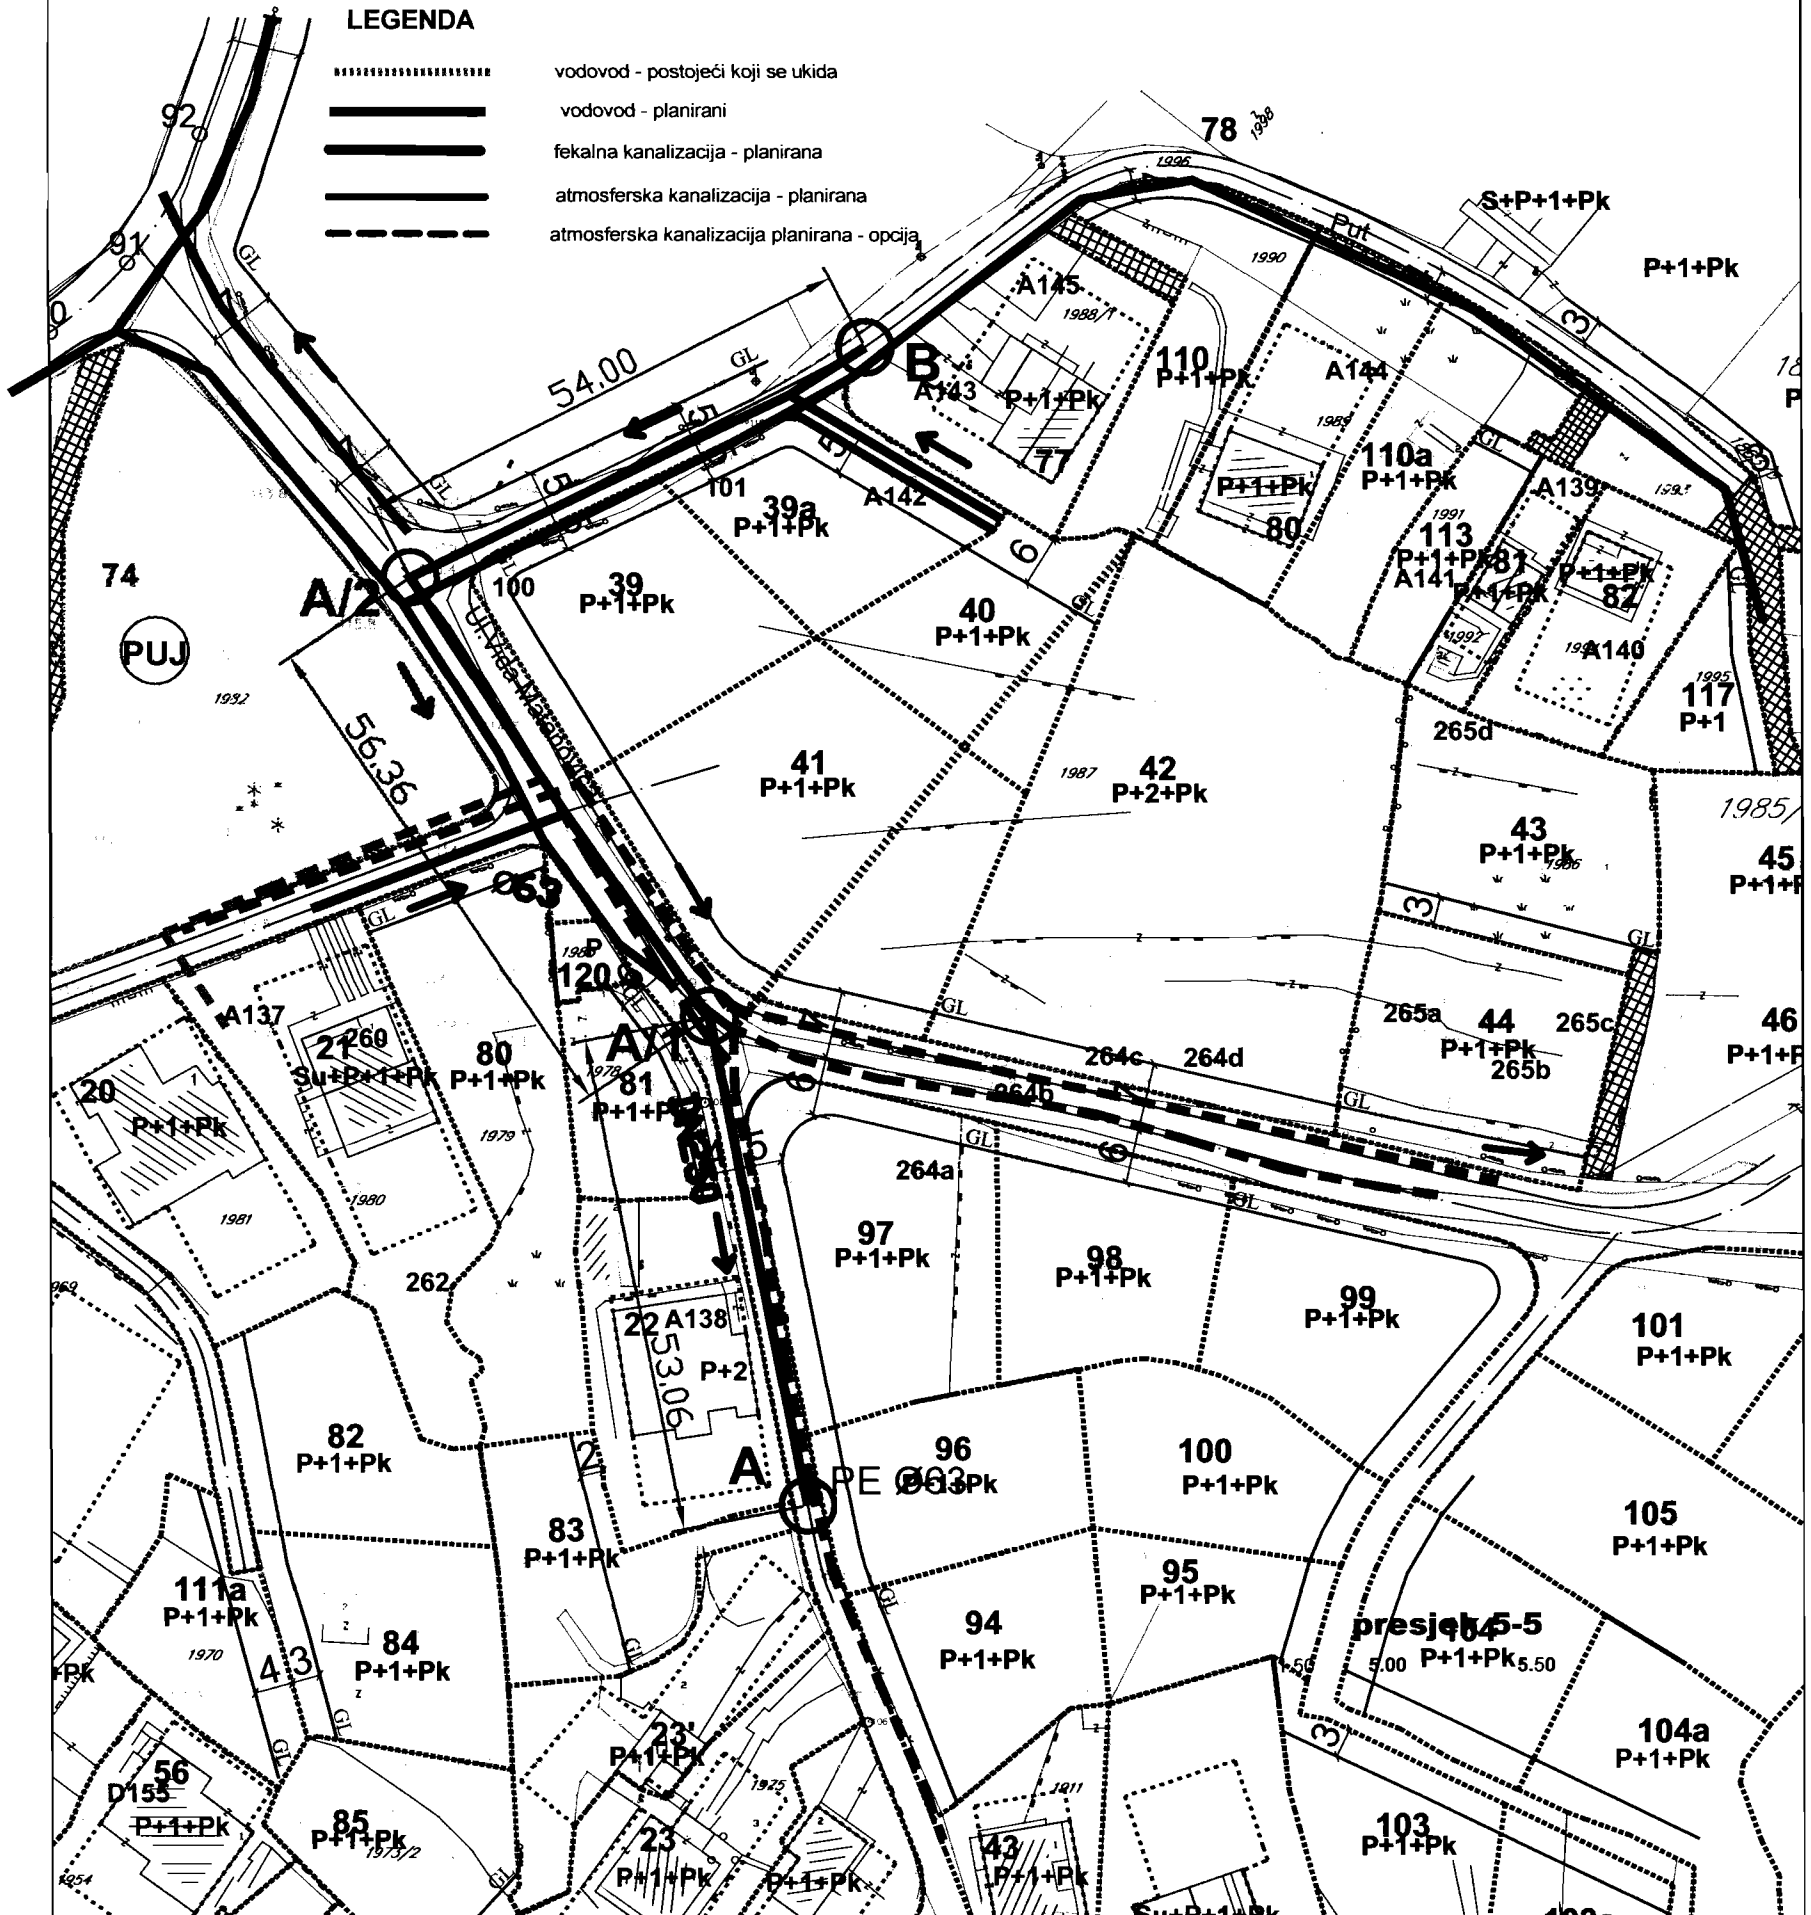

Pjeter Dobreci geom.

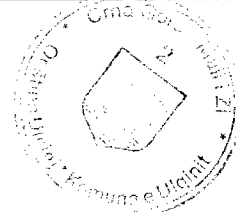

V.D. Sekretar-a
Mustafa Gorana dipl.ing.maš.