

# Situacija urb. parc br. 27 sa ID Dup-a "Ulcinj-grad" za lokalitet "Pristan"

Urbanistička parcela br.27=377.00 m<sup>2</sup>  
sa ID DUP-a Pristan

Dio kat.parc.br.3263=350.00m<sup>2</sup> sa lista nepokretnosti  
br.3874 Ko Ulcinj susvojina Taipovic Ašida

Dio kat.parc.br.3271=24.00m<sup>2</sup> sa lista nepokretnosti  
br.363 Ko Ulcinj susvojina Balazeuski Imet

Dio kat.parc.br.3617/1=3.00m<sup>2</sup> sa lista nepokretnosti  
br.604 Ko Ulcinj susvojina Crne Gore raspolaganje Opština Ulcinj

R=1:400

Koordinate urb.parcele i  
regulacione linije br.27



146	6600557.95	4642903.44
147	6600557.06	4642902.79
148	6600554.48	4642900.49
149	6600554.13	4642899.82
150	6600553.29	4642899.18
151	6600548.44	4642893.90
152	6600543.37	4642888.82
153	6600546.56	4642891.92
154	6600528.91	4642902.72
155	6600544.82	4642915.57

Koordinate tačke gradjevinskih  
linija-zone izgradnje

74	6600549.85	4642901.43
75	6600541.26	4642912.04
76	6600533.10	4642905.49
77	6600533.98	4642902.55
78	6600537.60	4642898.00
79	6600541.78	4642894.66

Urbanistička parcela

presjek 2 - 2

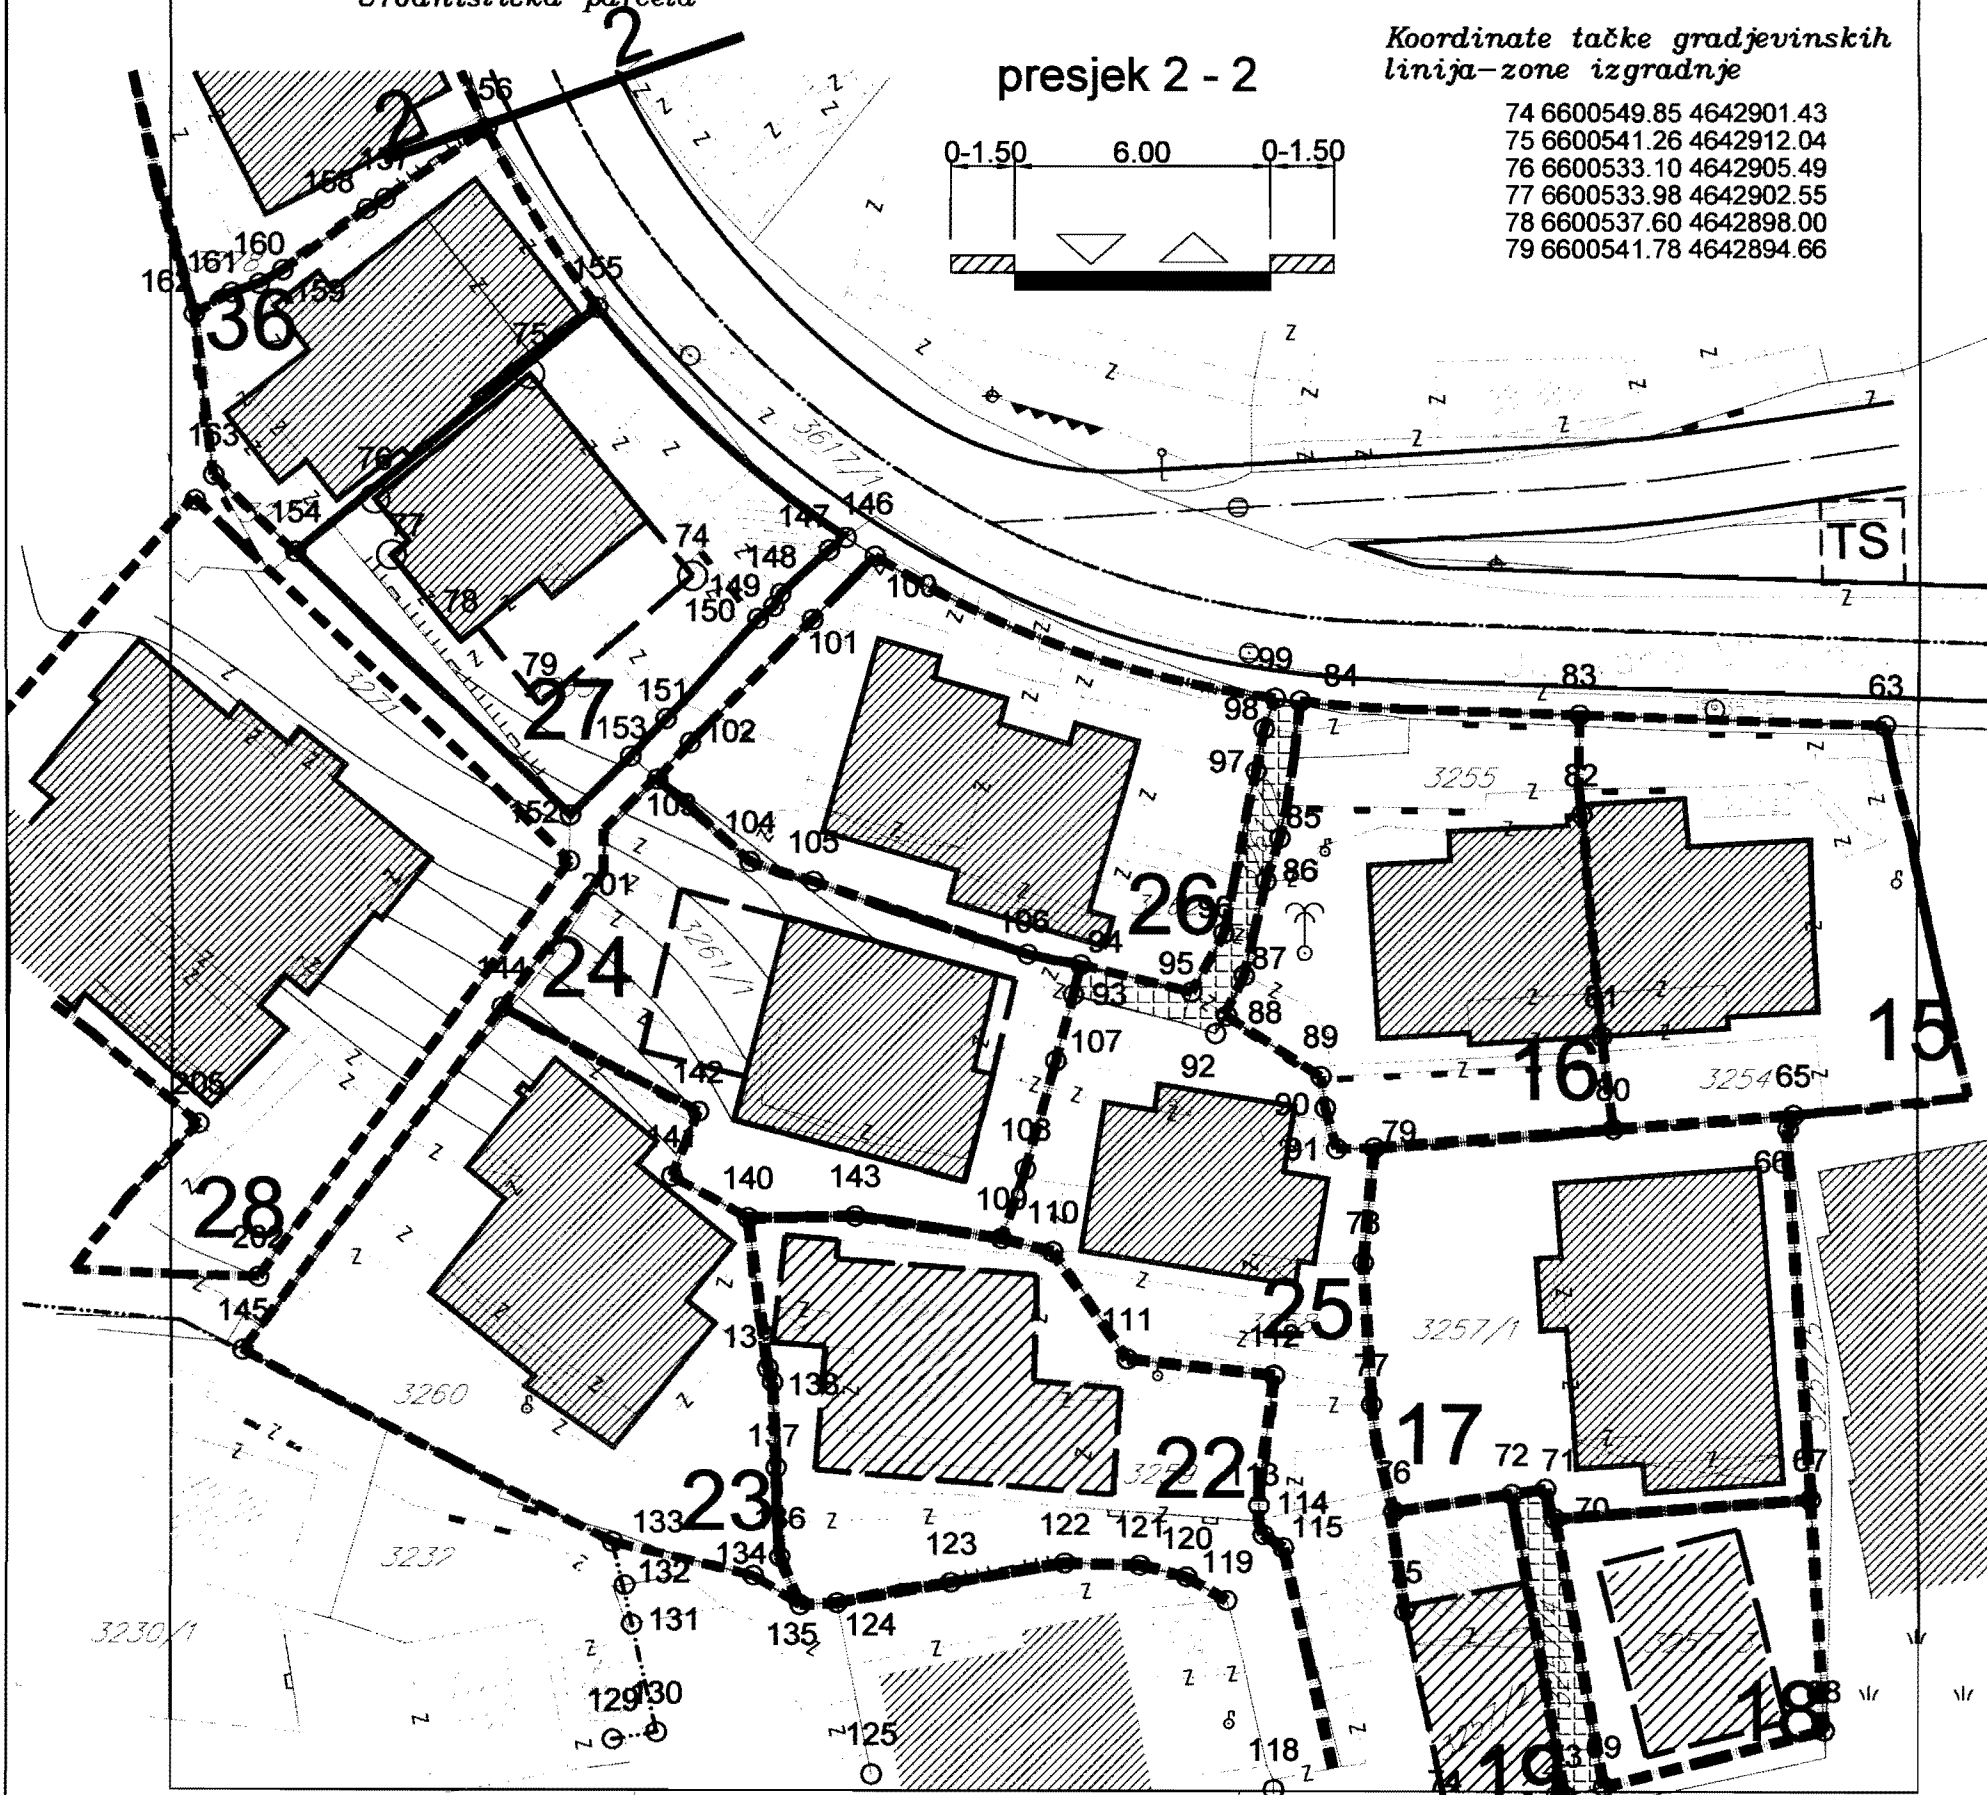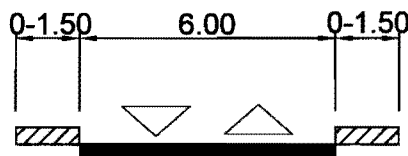

Obradio:  
Pjeter Dobrić, geom.

Ulcinj/2016

V.D. Sekretar-a  
Arh. Anisa Džurđević dipl.ing.

