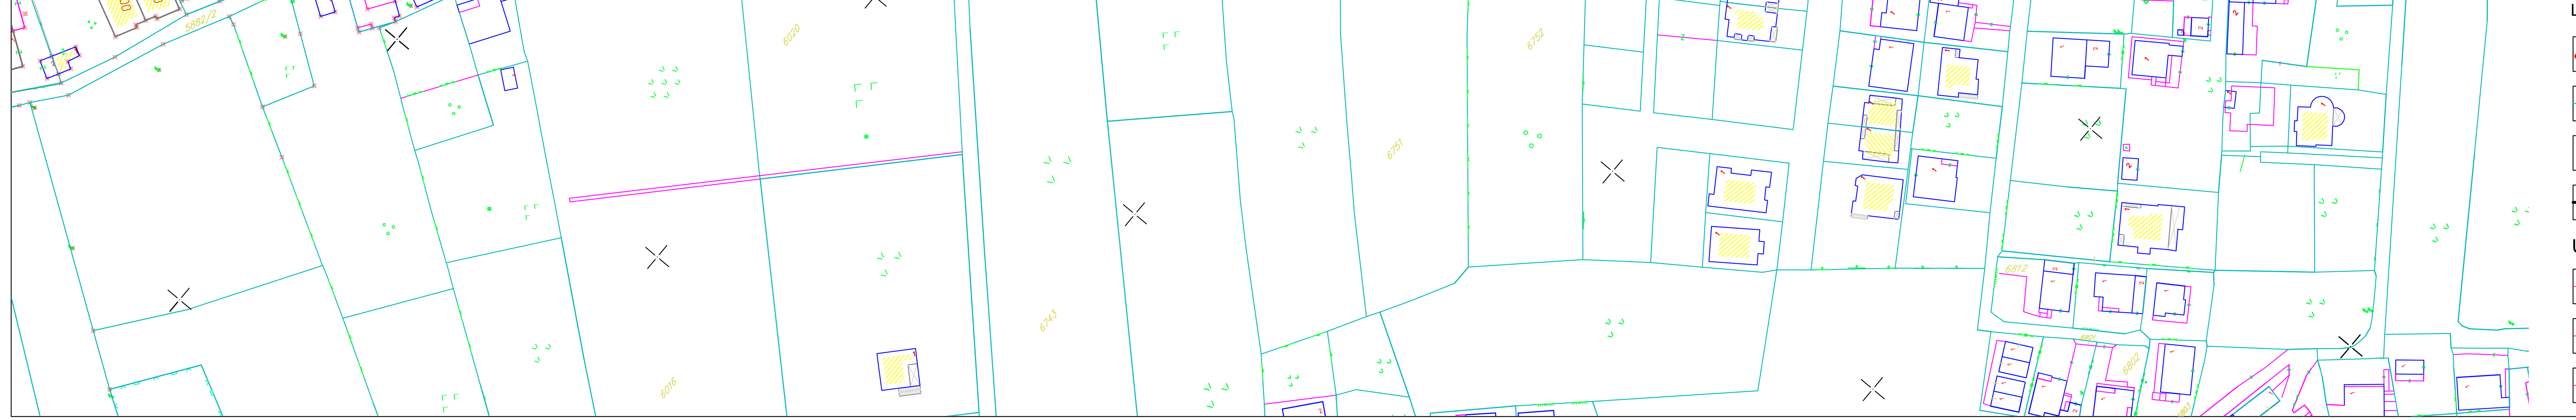

LEGENDA:

GRANICA ZAHVATA PLANA

GRANICA KAT.PARCELE

30/184 OZNAKA KAT.PARCELE

GRANICE URBANISTICKE PARCELE

UP 123 OZNAKA URBANISTICKE PARCELE

GRADJEVINSKA LINIJA ISPOD ZEMLJE GLO

GRADJEVINSKA LINIJA NA ZEMLJI GL1

GRADJEVINSKA LINIJA IZNAD ZEMLJE GL2

A—A PRESJECI SAOBRACAJNICA

REGULACIONA LINIJA RL

IVICNJAK

P+1 SPRATNOST OBJEKTA

KOLSKO-PJESACKE POVRSINE

OZNAKA ZA JAVNI PARKING

OZNAKA ZA AUTOBUSKO STAJALISTE

RADIJUSI KRIVINA

BGP= 0

II= 0%

IZ=0%

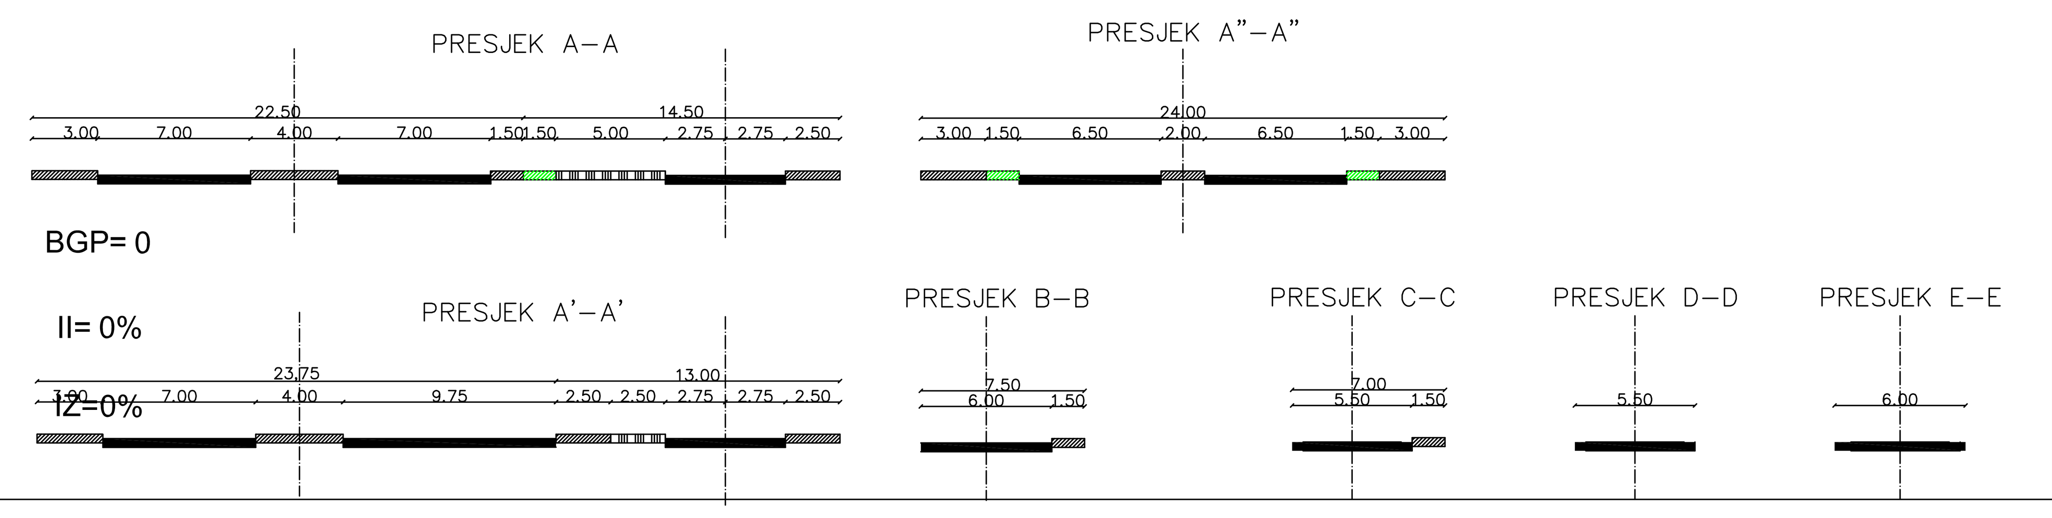

INKOPLAN d.o.o. za inžinjering, konsalting, planiranje	Investitor: OPŠTINA ULCINJ	Broj ugovora:
		Datum: Decembar, 2015.
Vodeći urbanista (planer): Nikola Drakić dipl.ing.arh. — potpis	Naziv plana: IiD DUP-a"ULCINJSKO POLJE",u okviru zone B, podzone 3, 7 i 9 za u.p 50,51,59,60,61,62,63,64,65, 66,67,7,8,9,10,11,12,13,14 i bulevara od raskrsnice kod JP "Vodovoda i kanalizacija" do novog mosta na Port Mileni, Opstina Ulcinj	
Odgovorni planer: Edvard Spahija dipl.ing.gradj. — potpis		
Planer: Jakov Lopusina dipl.ing.arh.	Vrsta plana: DETALJNI URBANISTIČKI PLAN	
Saradnici: Jakov Lopusina dipl.ing.arh.	Crtež: SAOBRACAJNA INFRASTRUKTURA	Razmjera: 1 : 1000
		List br.: 07