


KOORDINATE KARAKTERISTIČNIH TAČAKA

T1	6600599.00	4643582.76
T2	6600649.46	4643575.16
T3	6600841.80	4643521.70
T4	6600925.67	4643462.46
T5	6601010.65	4643430.15
T6	6601064.91	4643356.96
T7	6601210.82	4643396.07
T8	6601400.11	4643245.33
T9	6601443.28	4643405.96
T10	6601440.77	4643427.05
T11	6601007.84	4643633.51
T12	6600597.33	4643647.44
T13	6600553.10	4643620.42
T14	6600807.66	4643627.49
T15	6600794.09	4643589.71
T16	6600872.59	4643603.90
T17	6600883.94	4643593.11
T18	6600960.94	4643579.18
T19	6600981.07	4643592.84
T20	6601028.21	4643552.06
T21	6601056.61	4643523.26
T22	6601058.55	4643501.55
T23	6601035.10	4643484.04
T24	6601043.48	4643467.95
T25	6601049.68	4643464.67
T26	6601074.42	4643438.78
T27	6601097.93	4643432.18
T28	6601111.36	4643441.61
T29	6601103.69	4643463.90
T30	6601198.20	4643518.48
T31	6601173.24	4643509.41
T32	6601199.31	4643496.05
T33	6601195.77	4643477.61
T34	6601184.25	4643456.82
T35	6601319.39	4643483.51
T36	6601326.20	4643443.34
T37	6601319.31	4643411.85
T38	6601375.21	4643458.63
T39	6601404.82	4643430.65
T40	6601202.67	4643355.56
T41	6601231.97	4643333.02
1	6601464.77	4643561.97
2	6601206.51	4643602.40
3	6601187.24	4643605.54
4	6601023.52	4643631.81
5	6600935.95	4643650.06
6	6600739.96	4643695.02
7	6600562.41	4643624.75
8	6600647.68	4643560.72
9	6601185.41	4643381.37
10	6601444.45	4643447.74
11	6601452.02	4643490.24
12	6601436.22	4643492.39
13	6601442.03	4643533.51
14	6601426.19	4643535.51
15	6601420.53	4643494.62
16	6601360.75	4643503.09
17	6601366.99	4643548.43
18	6601407.54	4643453.82
19	6601404.34	4643408.92
20	6601345.97	4643471.67
21	6601300.82	4643393.33
22	6601250.09	4643495.80
23	6601266.20	4643504.80
24	6601348.45	4643483.85
25	6601351.40	4643498.99
26	6601195.90	4643505.40
27	6601183.07	4643521.05
28	6600665.82	4643589.31
29	6601192.95	4643404.89
30	6601186.08	4643545.87
31	6601194.93	4643505.60
32	6601179.20	4643436.00
33	6601165.74	4643510.26
34	6601168.88	4643524.17
35	6601153.84	4643525.97
36	6601088.41	4643534.16
37	6601156.53	4643545.26
38	6601173.09	4643542.85
39	6601181.79	4643581.42
40	6601259.69	4643569.70
41	6601142.53	4643513.06
42	6601140.78	4643498.93
43	6601097.26	4643518.44
44	6601064.39	4643522.83
45	6600986.50	4643587.69
46	6600947.54	4643596.29
47	6600965.17	4643568.35
48	6600902.38	4643600.85
49	6600927.50	4643582.66
50	6600888.41	4643602.29
51	6600886.75	4643580.58
52	6600803.06	4643632.62
53	6600797.84	4643583.60

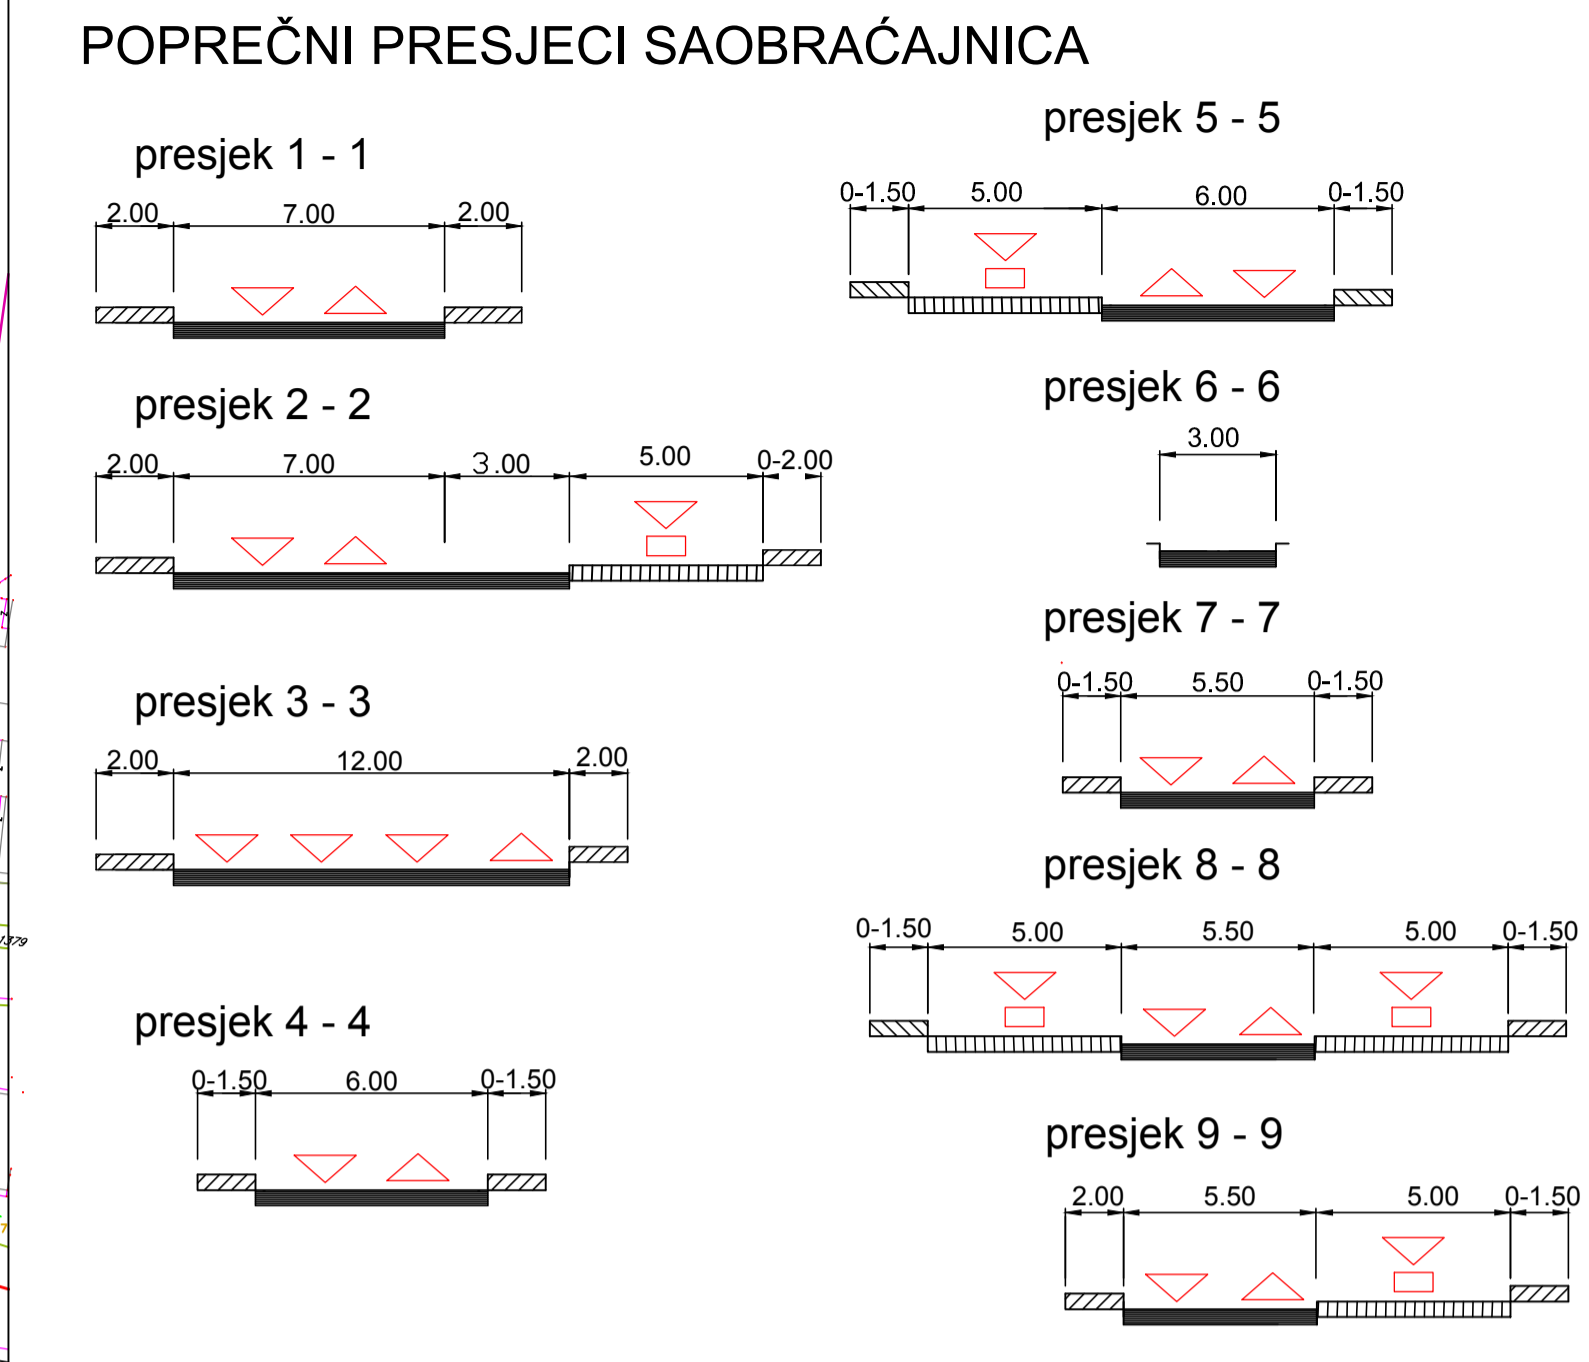

LEGENDA

- granica zahvata
- urbanistička parcela
- postojeći objekat
- postojeći pomoćni objekat
- ▨ razrada urbanističkog rješenja putem javnog konkursa
- građevinska linija novoplaniranih objekata
- građevinska linija - dogradnji
- 1, 12 broj urbanističke parcele sa postojećim objektom
- 1, 12 broj urbanističke parcele sa novoplaniranim objektom
- planirane saobraćajnice
- osovine saobraćajnica
- trotoari
- 58.61 nivelacija saobraćajnica
- javne površine (kolsko pješačke)
- površine za pejzažno uređenje

DETALJNI URBANISTIČKI PLAN

"Ulcinj-grad"-lokalitet "MERAJA 2"

PLANIRANO STANJE

INVESTITOR	SKUPŠTINA OPŠTINE ULCINJ
OBRADIVAČ	REPUBLIČKI ZAVOD ZA URBANIZAM I PROJEKTOVANJE, AD-PODGORICA
RAZMJERA	SADRŽAJ LISTA SAOBRAČAJ
1:1000	LIST BROJ 10