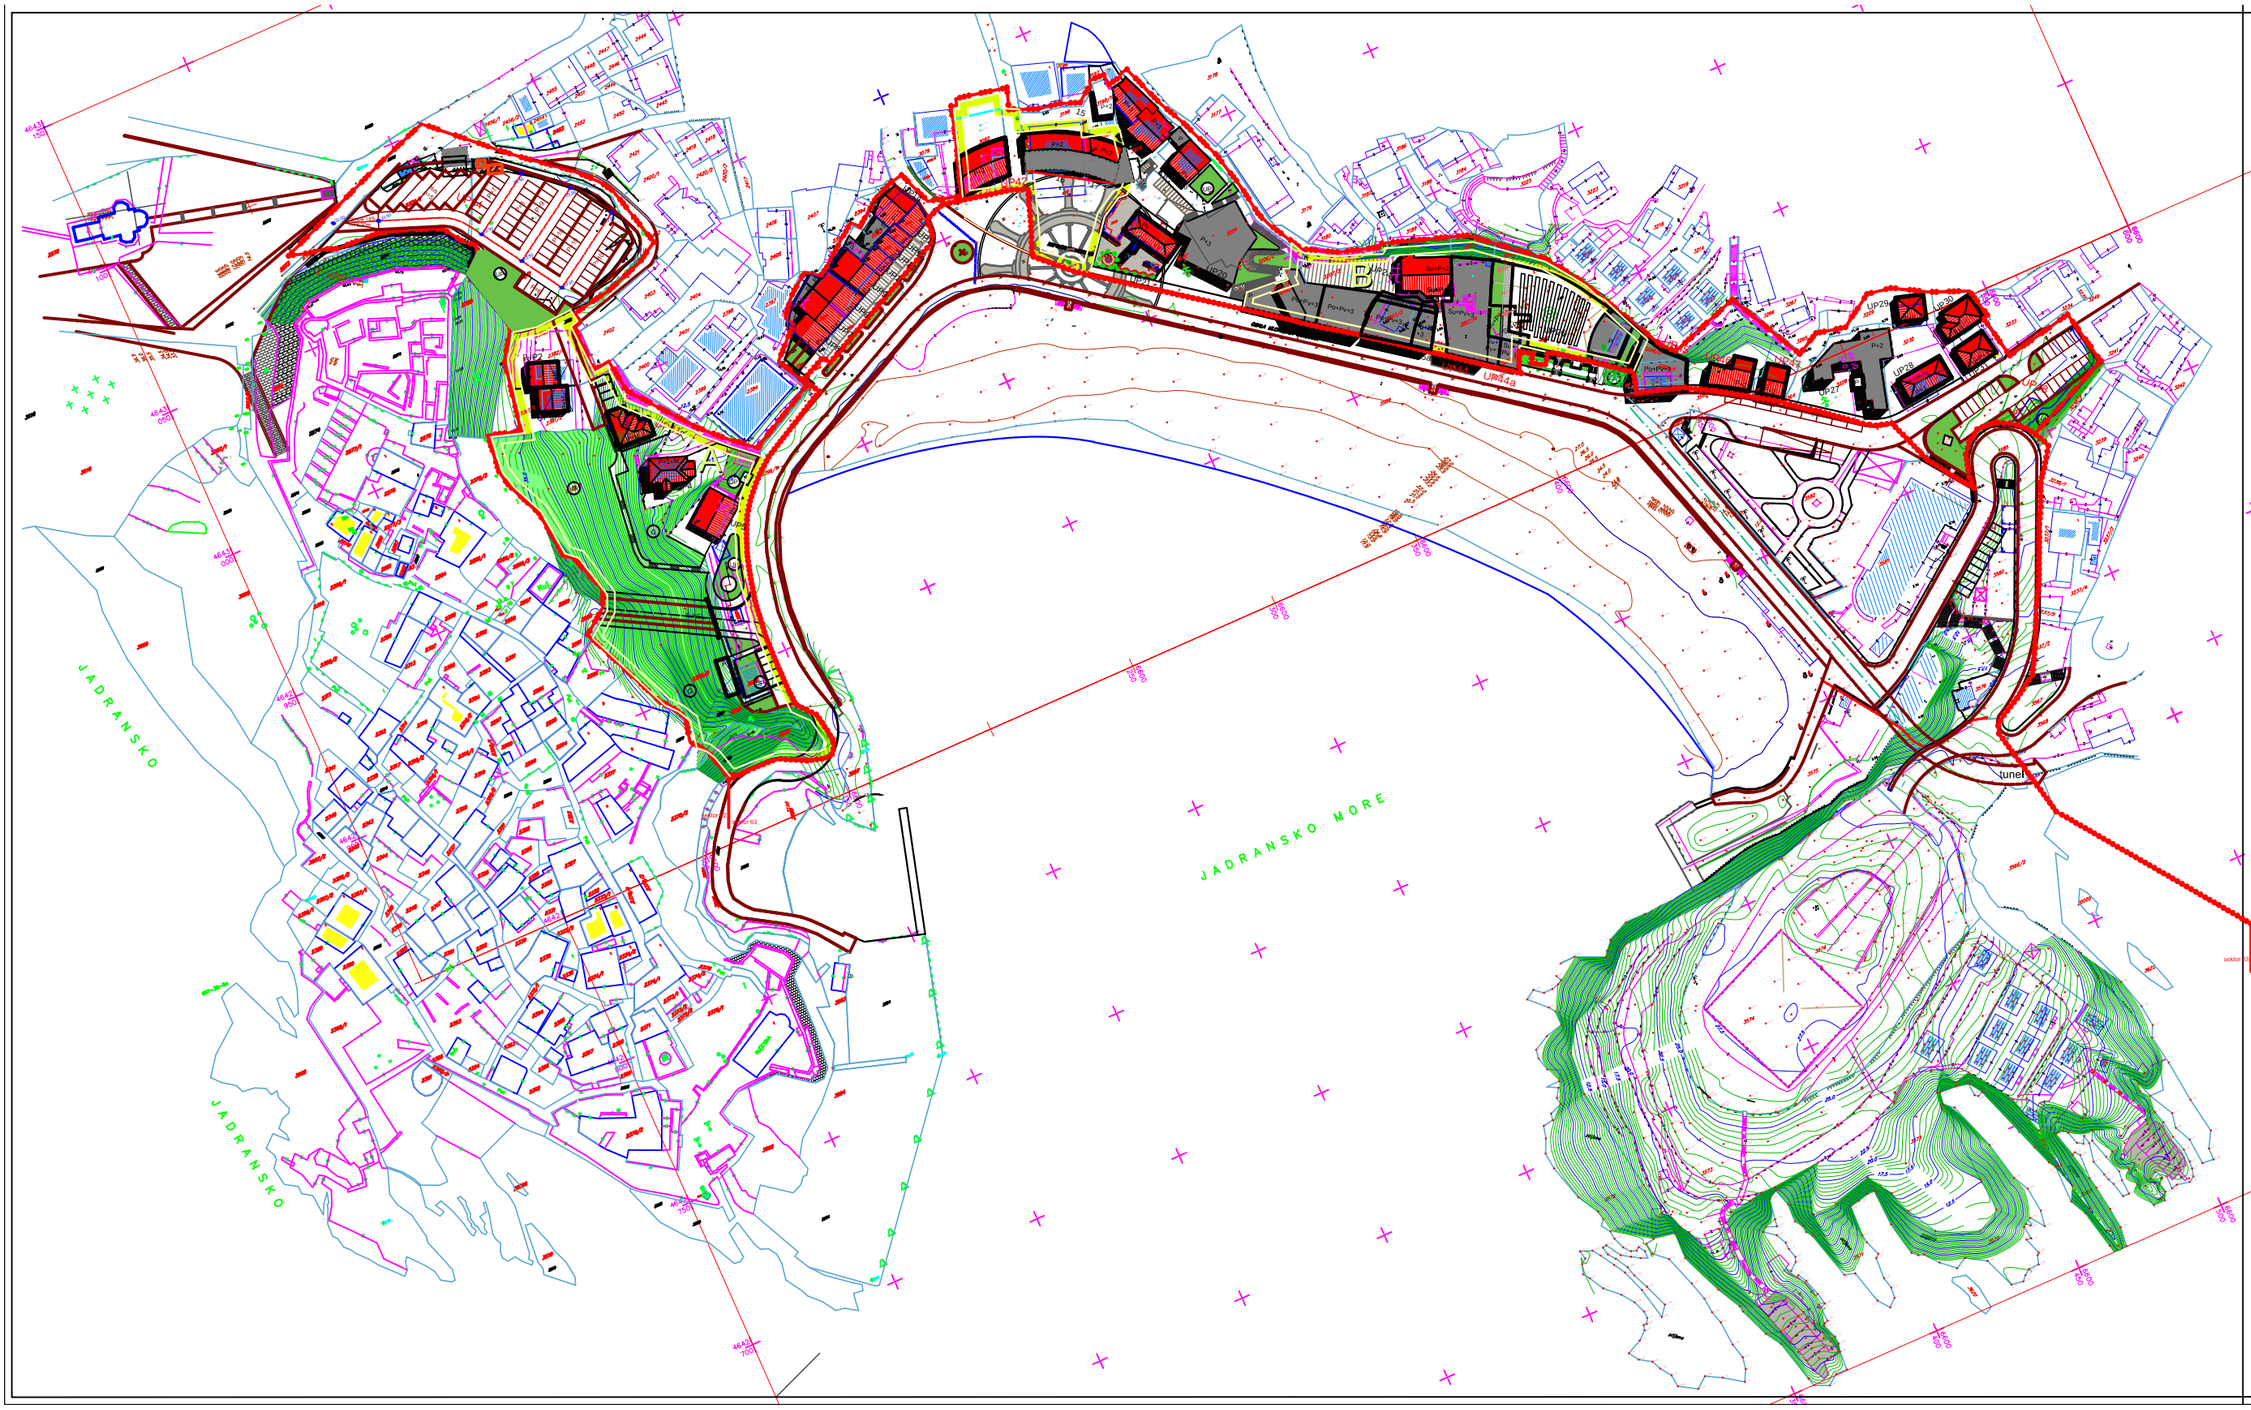

Urbanistiľki Projekat

PRISTAN - Opġtina Ulcinj

R 1: 5000

10

PLAN

PROSTORNI OBLICI I SPRATNOST OBJEKATA

- postojeļi objekti
- novi objekti
- ukopani novi objekti
- ravni krovovi
- kosi krovovi
- krovno zelenilo
- Po podrum
- P prizemlje
- Pv visoko prizemlje
- 2 spratovi
- Pk potkrovlje
- povrġine predvidjene za konkursno rijeġenje
- granica zahvata UP-a
- granica zahvata DSL-a
- granica zone
- oznaka zone

Odluka o izbjeravanju projektu "Pristan", Ulcinj
Ul. 02-07/15-13/2
Ulcinj, 28.03.2013. godine

Pretpostavljeni tehnolog projektiljeg
Milanin Mustafa

Sekretar sekretarijata za urbanizam i uvedenje prostora
Kaljon Bozaku

Nosiv projektne organizacije GRAĐEVINSKI FAKULTET INSTITUT ZA GRA DEVINARSTVO PODGORICA		Investitor: OPĠTINA OPĠTINE ULCINJ	Broj ugovora Tel. broj
Vodeći projektant (ponor): Mihalo Đrakić dipl.ing.ch.	potpis	Nosiv objekta i mjesto gradnje Urbanistiľki Projekat "PRISTAN" – Ulcinj	Datum Mart 2013. Dire objekta
Odgovorni projektant (ponor): Mihalo Đrakić dipl.ing.ch.	potpis		
Projektanti: Đorđe Stanislavić dipl.ing.ch. Prof.dr. Milan Gavrović dipl.ing.ch. Dalia Mijović dipl.ing.ch.		Vrsta projekta: UP	Dire vrsta
Saradnici: Đorđe Đurić dipl.ch. Jelena Lepetina dipl.ing.ch.		Dio projekta: URBANIZAM	Dire dijela
		Crtati: PROSTORNI OBLICI I SPRATNOST OBJEKATA	Razmjera 1 : 500 List broj 10