



Koordinate karakterističnih tačaka:

T1 6600862.50 4643694.04	1 6601404.76 4643761.97	25 6601282.16 4643896.54
T2 6600906.02 4643717.54	2 6601479.29 4643863.45	26 6601278.37 4643859.69
T3 6600916.54 4643761.62	3 6601419.17 4643674.37	27 6601285.01 4643867.73
T4 6601040.32 4643899.77	4 6601382.24 4643981.07	28 6601313.29 4643851.64
T5 6601134.50 4643875.86	6 6601445.98 4643920.02	29 6601211.20 4643873.62
T6 6601205.89 4643870.10	8 6601493.89 4643741.04	30 6601211.87 4643786.53
T7 6601295.33 4643899.41	9 6601433.74 4643759.46	31 6601211.04 4643773.38
T8 6601370.27 4643883.72	10 6601593.92 4643846.61	32 6601270.74 4643711.96
T9 6601495.36 4643777.01	11 6601525.12 4643960.25	33 6601259.89 4643725.41
T10 6601007.84 4643633.51	12 6601472.12 4643934.06	34 6601259.92 4643866.96
T11 6600860.31 4643782.10	13 6601488.92 4643900.07	35 6601242.74 4643885.76
T12 6601023.60 4643788.43	14 6601415.85 4643906.25	36 6601206.51 4643902.40
T13 6601032.99 4643750.08	15 6601386.24 4643892.58	37 660137.51 4643875.17
T14 6601060.22 4643716.06	16 6601371.90 4643898.96	38 6601211.11 4643873.49
T15 6601100.14 4643715.38	17 6601387.26 4643853.63	39 6601136.29 4643842.48
T16 660123.26 4643703.60	18 6601355.76 4643850.35	40 6601102.41 4643809.31
T17 6601242.53 4643630.86	19 6601248.43 4643643.81	41 6601169.18 4643792.66
T18 6601274.84 4643585.77	20 6601034.28 4643750.72	42 6601046.54 4643859.51
T19 6601287.83 4643723.13	21 6601017.83 4643750.18	43 6600901.98 4643797.65
T20 6601263.01 4643719.41	22 6601193.84 4643775.89	44 6600911.69 4643741.32
T21 6601258.25 4643737.45	23 6601337.79 4643888.62	
T22 6601300.13 4643768.43	24 6601343.18 4643908.00	
T23 6601300.66 4643775.05		
T24 6601274.95 4643775.28		
T25 6601257.22 4643764.49		
T26 6601212.07 4643790.28		
T27 6601134.06 4643880.14		
T28 6601138.22 4643897.12		
T29 6601282.22 4643857.20		
T30 6601336.49 4643856.11		
T31 6601384.05 4643865.90		
T32 6601392.59 4643828.73		
T33 6601394.32 4643790.37		
T34 6601491.48 4643808.69		
T35 6601466.23 4643754.03		
T36 6601199.07 4643692.87		
T37 6601189.70 4643671.25		
T38 6601205.58 4643661.99		
T39 6601221.57 4643655.00		
T40 6601228.86 4643653.16		

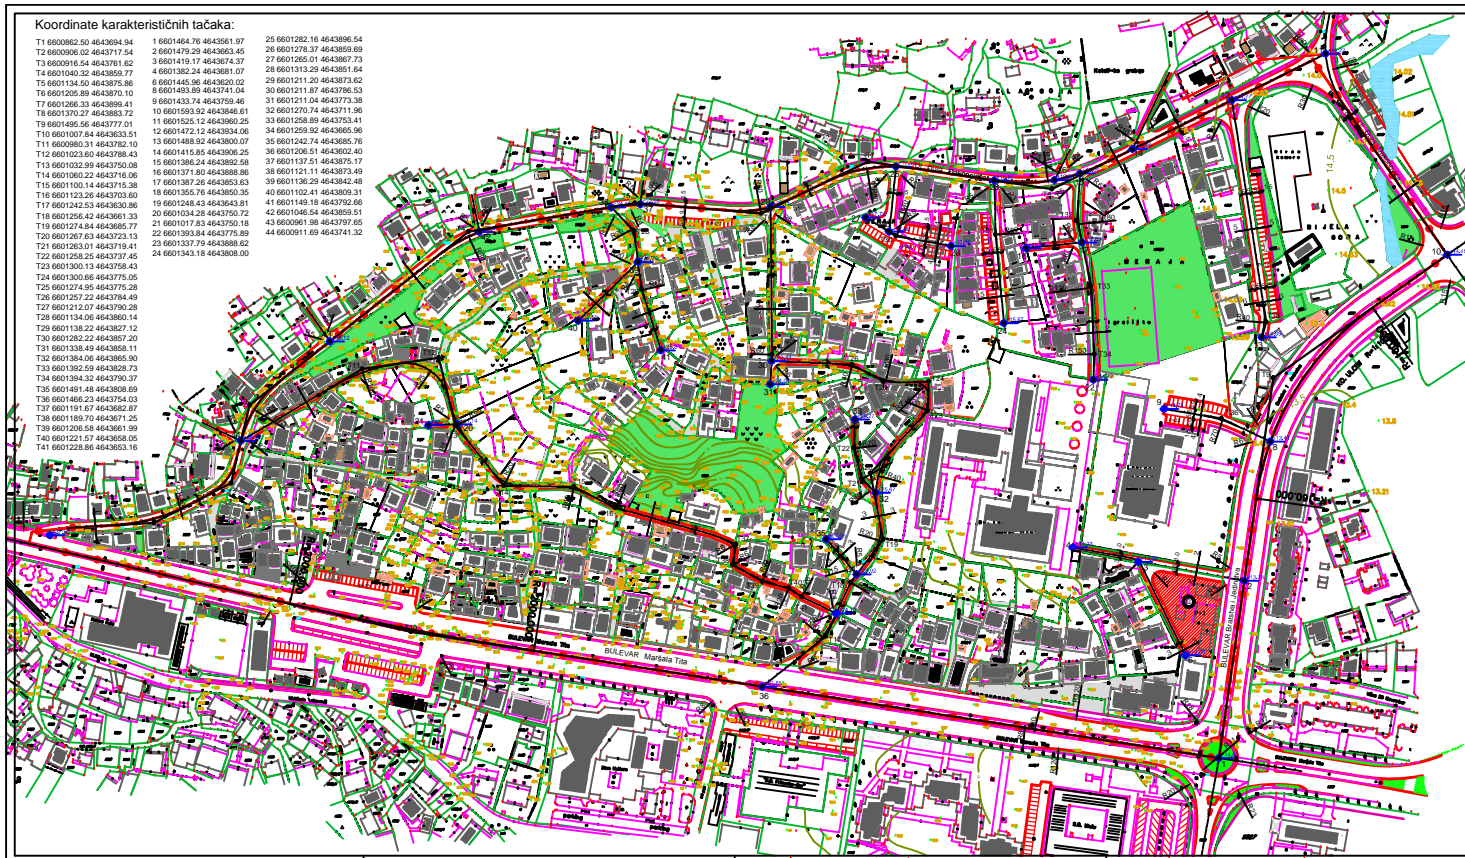


POPREČNI PRESJECI SAOBRAĆAJNICA

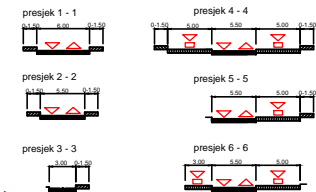

LEGENDA

- granica zahvata
- urbanistička parjeta
- postojeci objekti
- postojeci pomoćni objekti
- planirane saobraćajnice
- oslonci saobraćajnica
- trotoari
- nivoizviđač saobraćajnica
- višetabna garaža
- izlazi pešačke površine
- površine za pejzazno uređenje

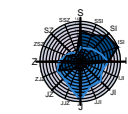

DETALJNI URBANISTIČKI PLAN

"Ulcinj-grad"-lokalitet "MERAJA 1"

INVESTITOR	SKUPŠTINA OPŠTINE ULCINJ
ODRABAVIČA	REPUBLIČKI ZAVOD ZA URBANIZAM I PROJEKTOVANJE, AD-PODGORICA
RAZMERA	SAOBRAĆAJ
1:1000	LIST BROJ 10