


- LEGENDA**

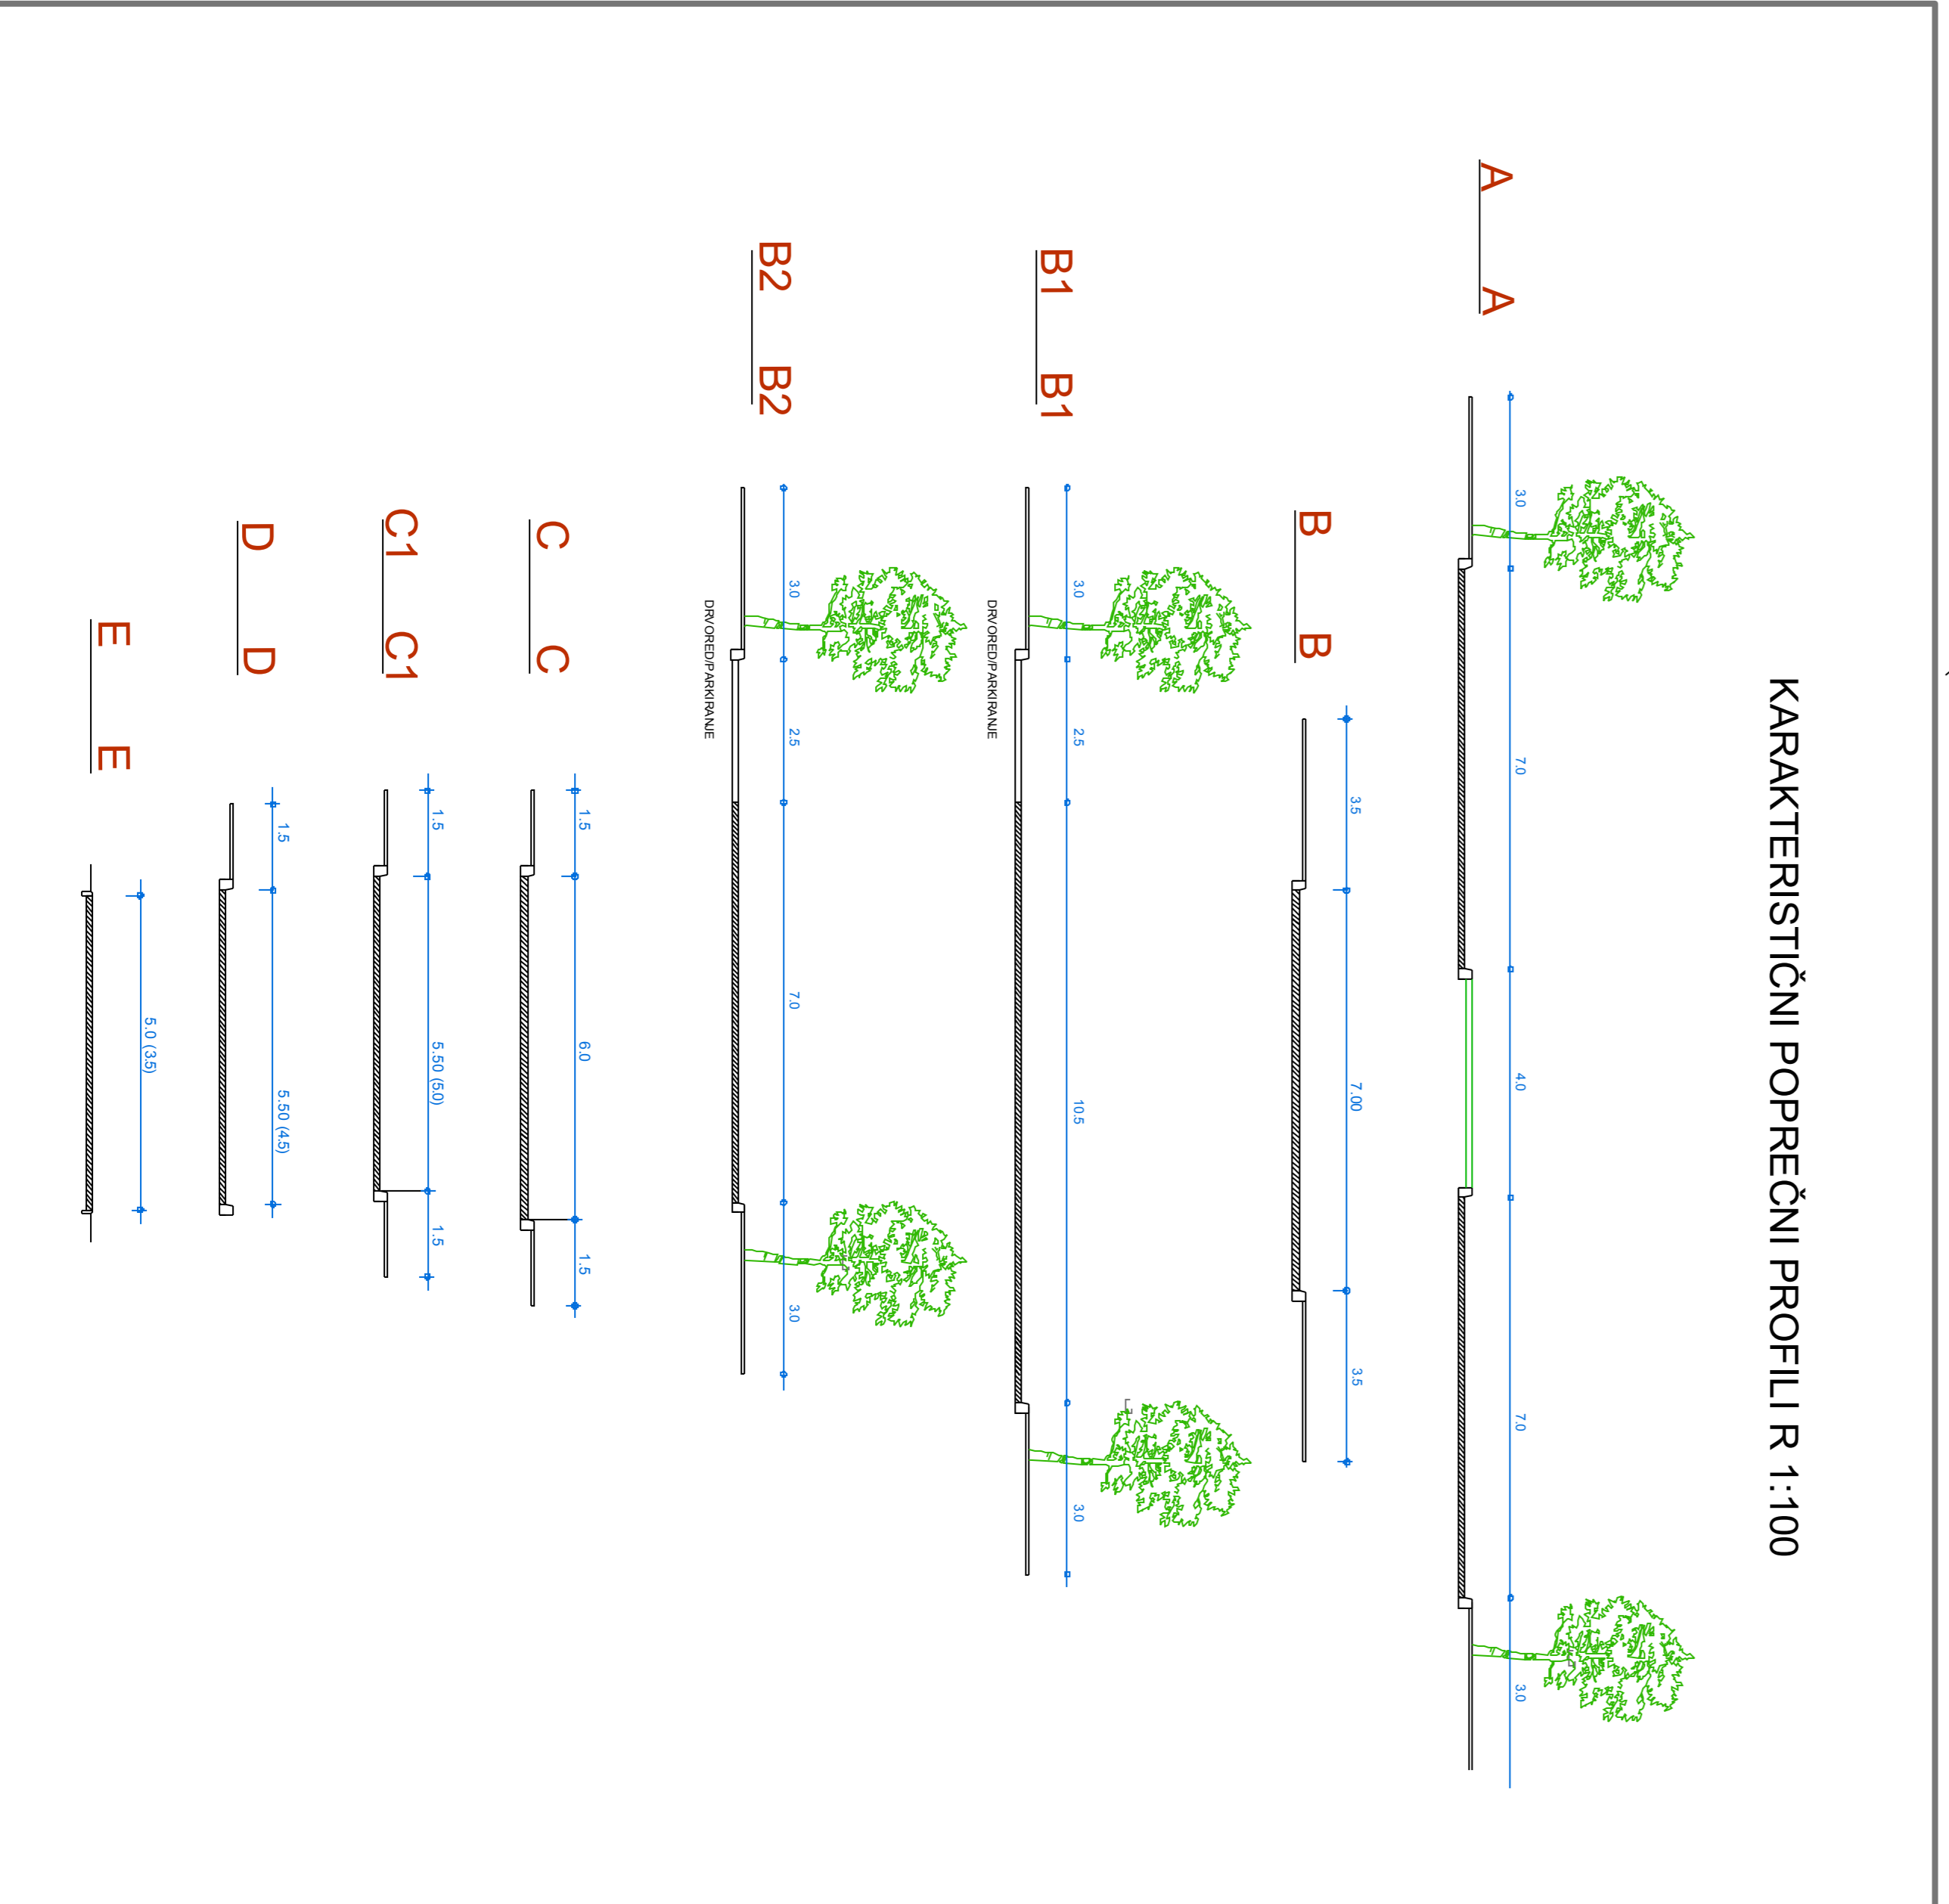

 NIVELACIJE I REGULACIJE
 R:1:1000

Imenik: Grafični projekt
 Datum: 15.10.2024.
 Izdati: 15.10.2024.