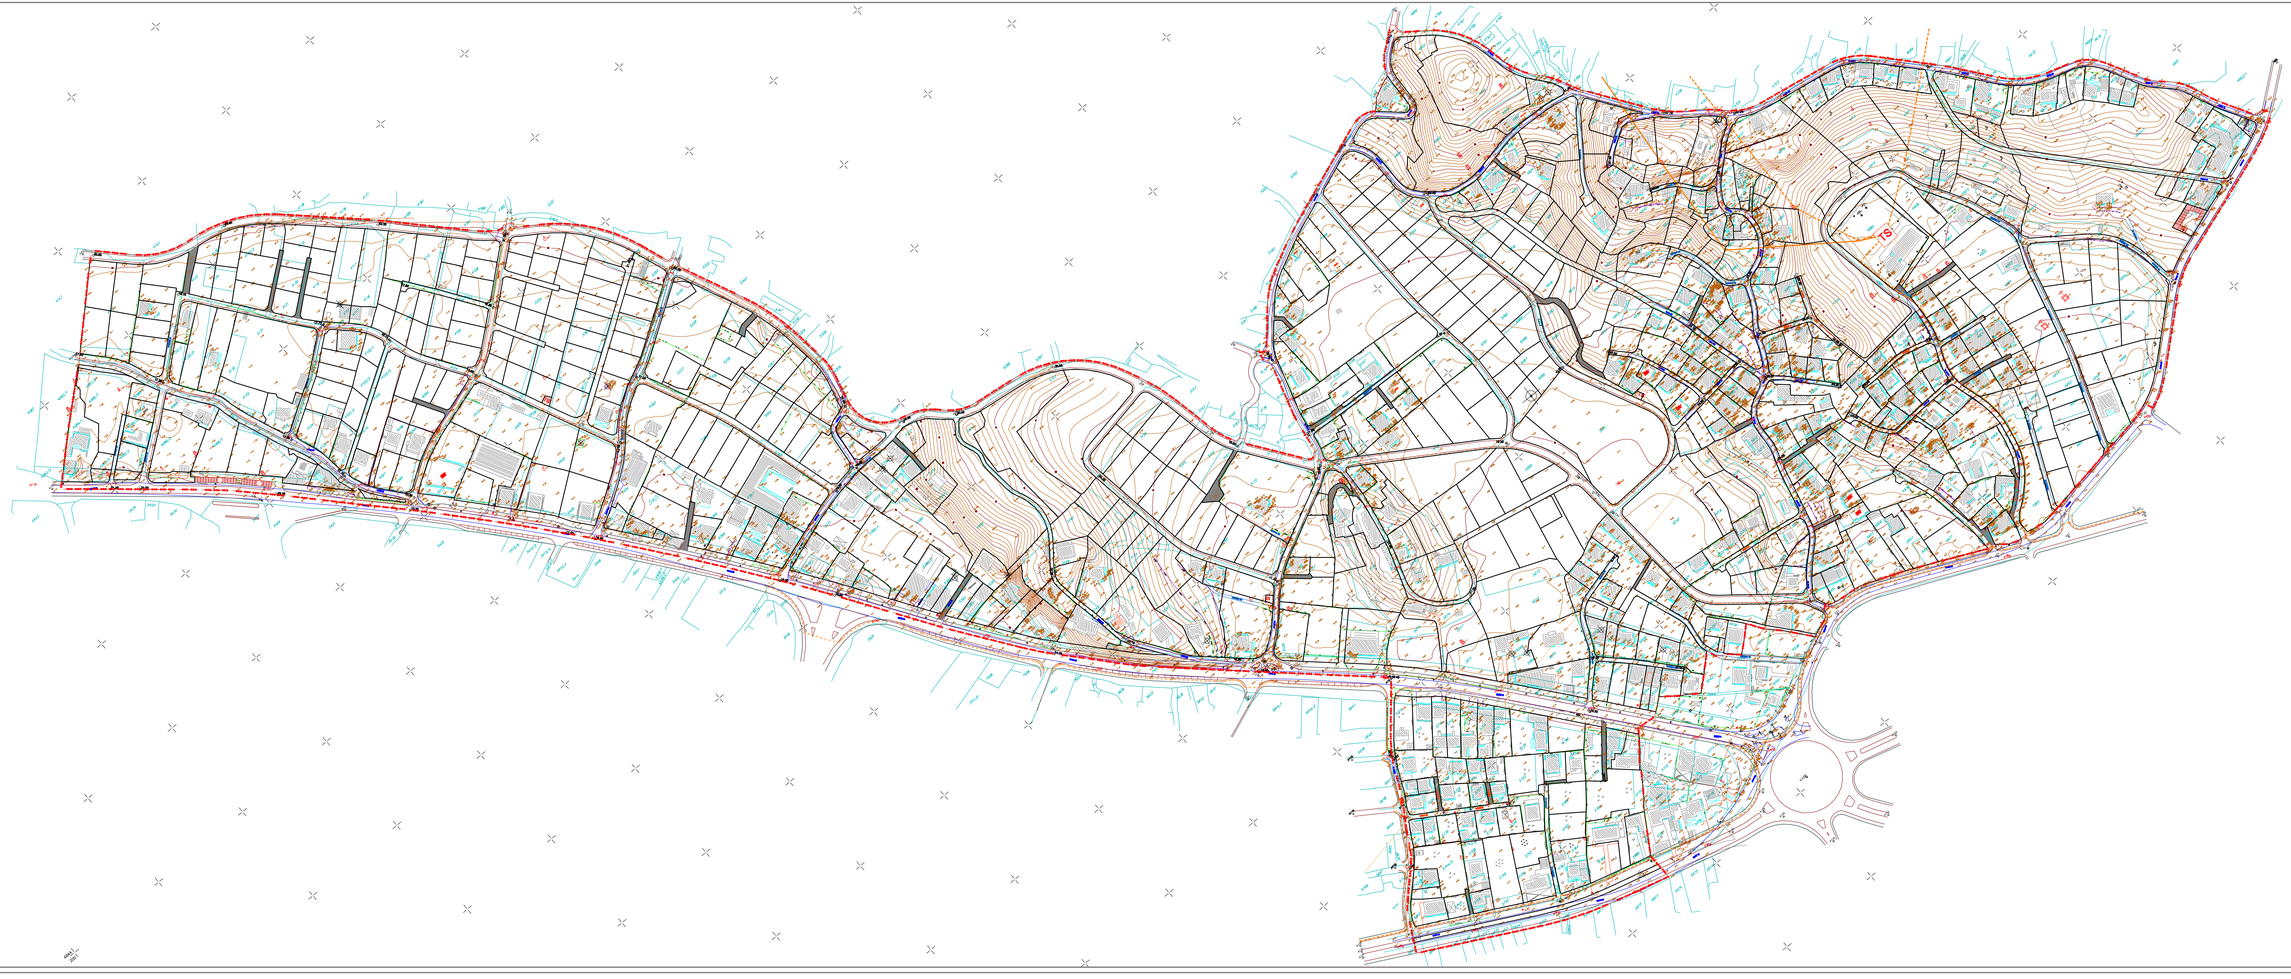

DETALJNI URBANISTIČKI PLAN ZA LOKALITET "KODRE 1" U ULCINJU

PREDLOG PLANA

LEGENDA:

- TS — Postojeća trafostanica
- Postojeći elektrovod 110kV
- Postojeći elektrovod 35kV koji se ukida
- TS — Planirana trafostanica
- Planirani elektrovod 10kV
- Planirani elektrovod 35kV
- Planirani elektrovod 110kV

granica DUP-a

PLAN ELEKTROENERGETSKE INFRASTRUKTURE

R 1:1000 list br.6

Investitor: Opština Ulcinj

Obradivač: ZAVAPRELEKT - PREDUZIĆE ZA KONALTAG, USAVRŠIVAN, PREJEKTOVANJE I INŽENJERING

Odgovorni planer:
Zorica Stefanović, dipl.ing.arh.

Direktor:
Andrija Andrić, dipl.ing.grad.

mart 2015.