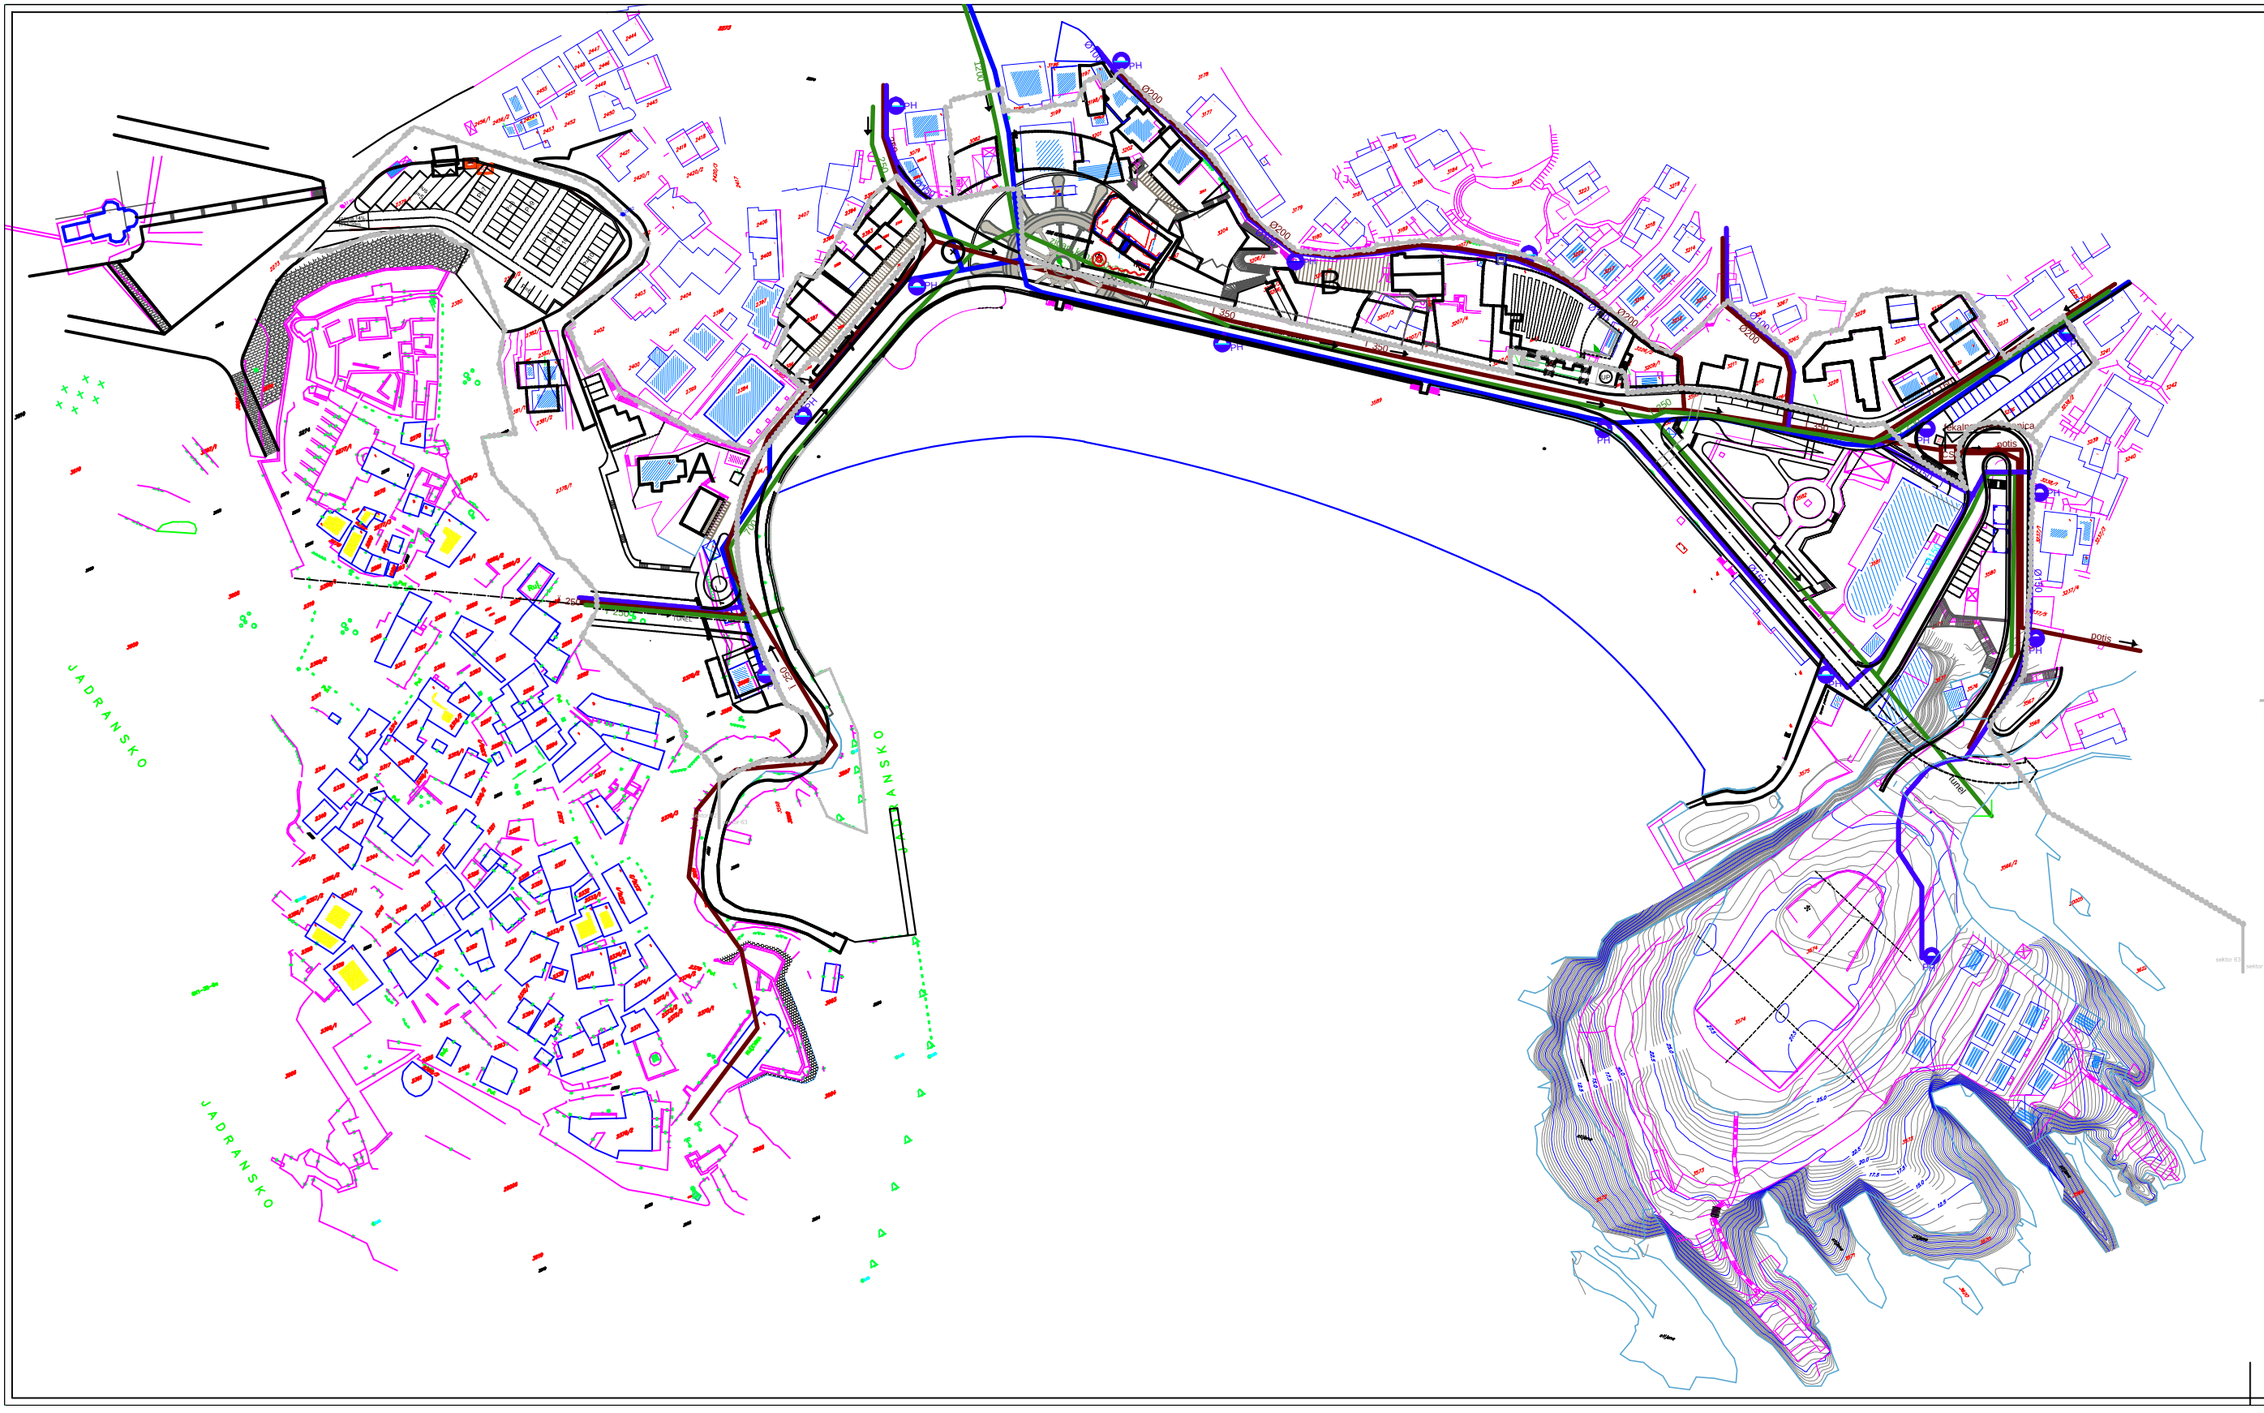

Urbanistički Projekat

PRISTAN Opġtina Ulcinj

R 1: 5000

14b

PLAN

HIDROTEHNIĽKIH INSTALACIJA

postojeļi objekti

novi objekti

postojeļi vodovod

postojeļa fek. kanaliz.

postojeļa atmosf. kanaliz.

crpna stanica

planirani vodovod

planirana fek. kanaliz.

planirana atmosf. kanaliz.

B oznaka zone

granica zone

granica zahvata UP-a

granica zahvata DSL-a

Odluka o Urbanističkom projektu "Pristan", Ulcinj
Br. 02-1/07/1/0-2
Ulcinj, 29.12.2012. godine

Pretsjednik Skupštine grada Ulcinj
Nikolin Mustafa

Sekretar sekretarijata za urbanizam i uredjenje prostora
Valjan Bazuku

Naziv projektne organizacije: GRAĐEVINSKI FAKULTET INSTITUT ZA GRA ĐEVINARSTVO PODGORICA	Investitor: SKUPŠTINA OPĠTINE ULCINJ	Broj ugovora:
		Tel. broj:
		Datum: Mart 2012.
Vodeći projektant (glavni): Nikola Đurdić dipl.ing.ark. / potpis	Naziv objekta i mjesto gradnje: Urbanistički Projekat "PRISTAN" – Ulcinj	Mjer objekta:
Odgovorni projektant (glavni): Vojo Rajković dipl.ing.gra. / potpis		
Projektanti:	Vrsta projekta: UP	Mjer vrsta:
	Dio projekta: HIDROTEHNIČKE INSTALACIJE	Mjer dijela:
Saradnici: Đorđelija Stanić ekoh. Jakov Lepetić dipl.ing.arh	Crtati: PLANIRANO STANJE	Numeracija: 1 : 500
		List br.: 14b