PRODUCED BY AN AUTODESK EDUCATIONAL PRODUCT

Situacja urb.parc br.31 sa Dup-a Ulcinj-grad

za lokalitet Pinješ 1

R=1:280

Urbanistička parc.br.31=527.15 m2
Dio kat.parc.br.3471=287.15.00m2 sa lista nepokretnostibr.4093 K.o Ulcinj svojina Vučetić Savo
Dio kat.parc.br.3472=230.00m2 sa lista nepokretnostibr.4092 K.o Ulcinj svojina Vučetić Nebojša
Dio kat.parc.br.3473=1.00m2 sa lista nepokretnostibr.604 K.o Ulcinj svojina Crne Gore raspolaganje Oština Ulcinj
Dio kat.parc.br.3487=9.00m2 sa lista nepokretnostibr.604 K.o Ulcinj svojina Crne Gore raspolaganje Opštine Ulcinj

Koordinate urb.parcele br.31

317 6600892.77 4642834.40
318 6600875.78 4642832.73
319 6600865.20 4642831.64
320 6600862.92 4642829.04
321 6600864.68 4642826.06
322 6600896.90 4642811.65
323 6600903.75 4642825.42
324 6600898.13 4642828.49
325 6600898.35 4642830.95

Koordinate tačaka gradj.linije

GL343 6600880.17 4642831.68
GL344 6600883.69 4642830.17
GL345 6600884.56 4642832.20
GL346 6600901.77 4642824.80
GL347 6600897.14 4642815.50
GL348 6600877.00 4642824.20

Koordinate tačaka regulacjone linije

317 6600892.77 4642834.40
318 6600875.78 4642832.73
319 6600865.20 4642831.64
320 6600862.92 4642829.04
321 6600864.68 4642826.06

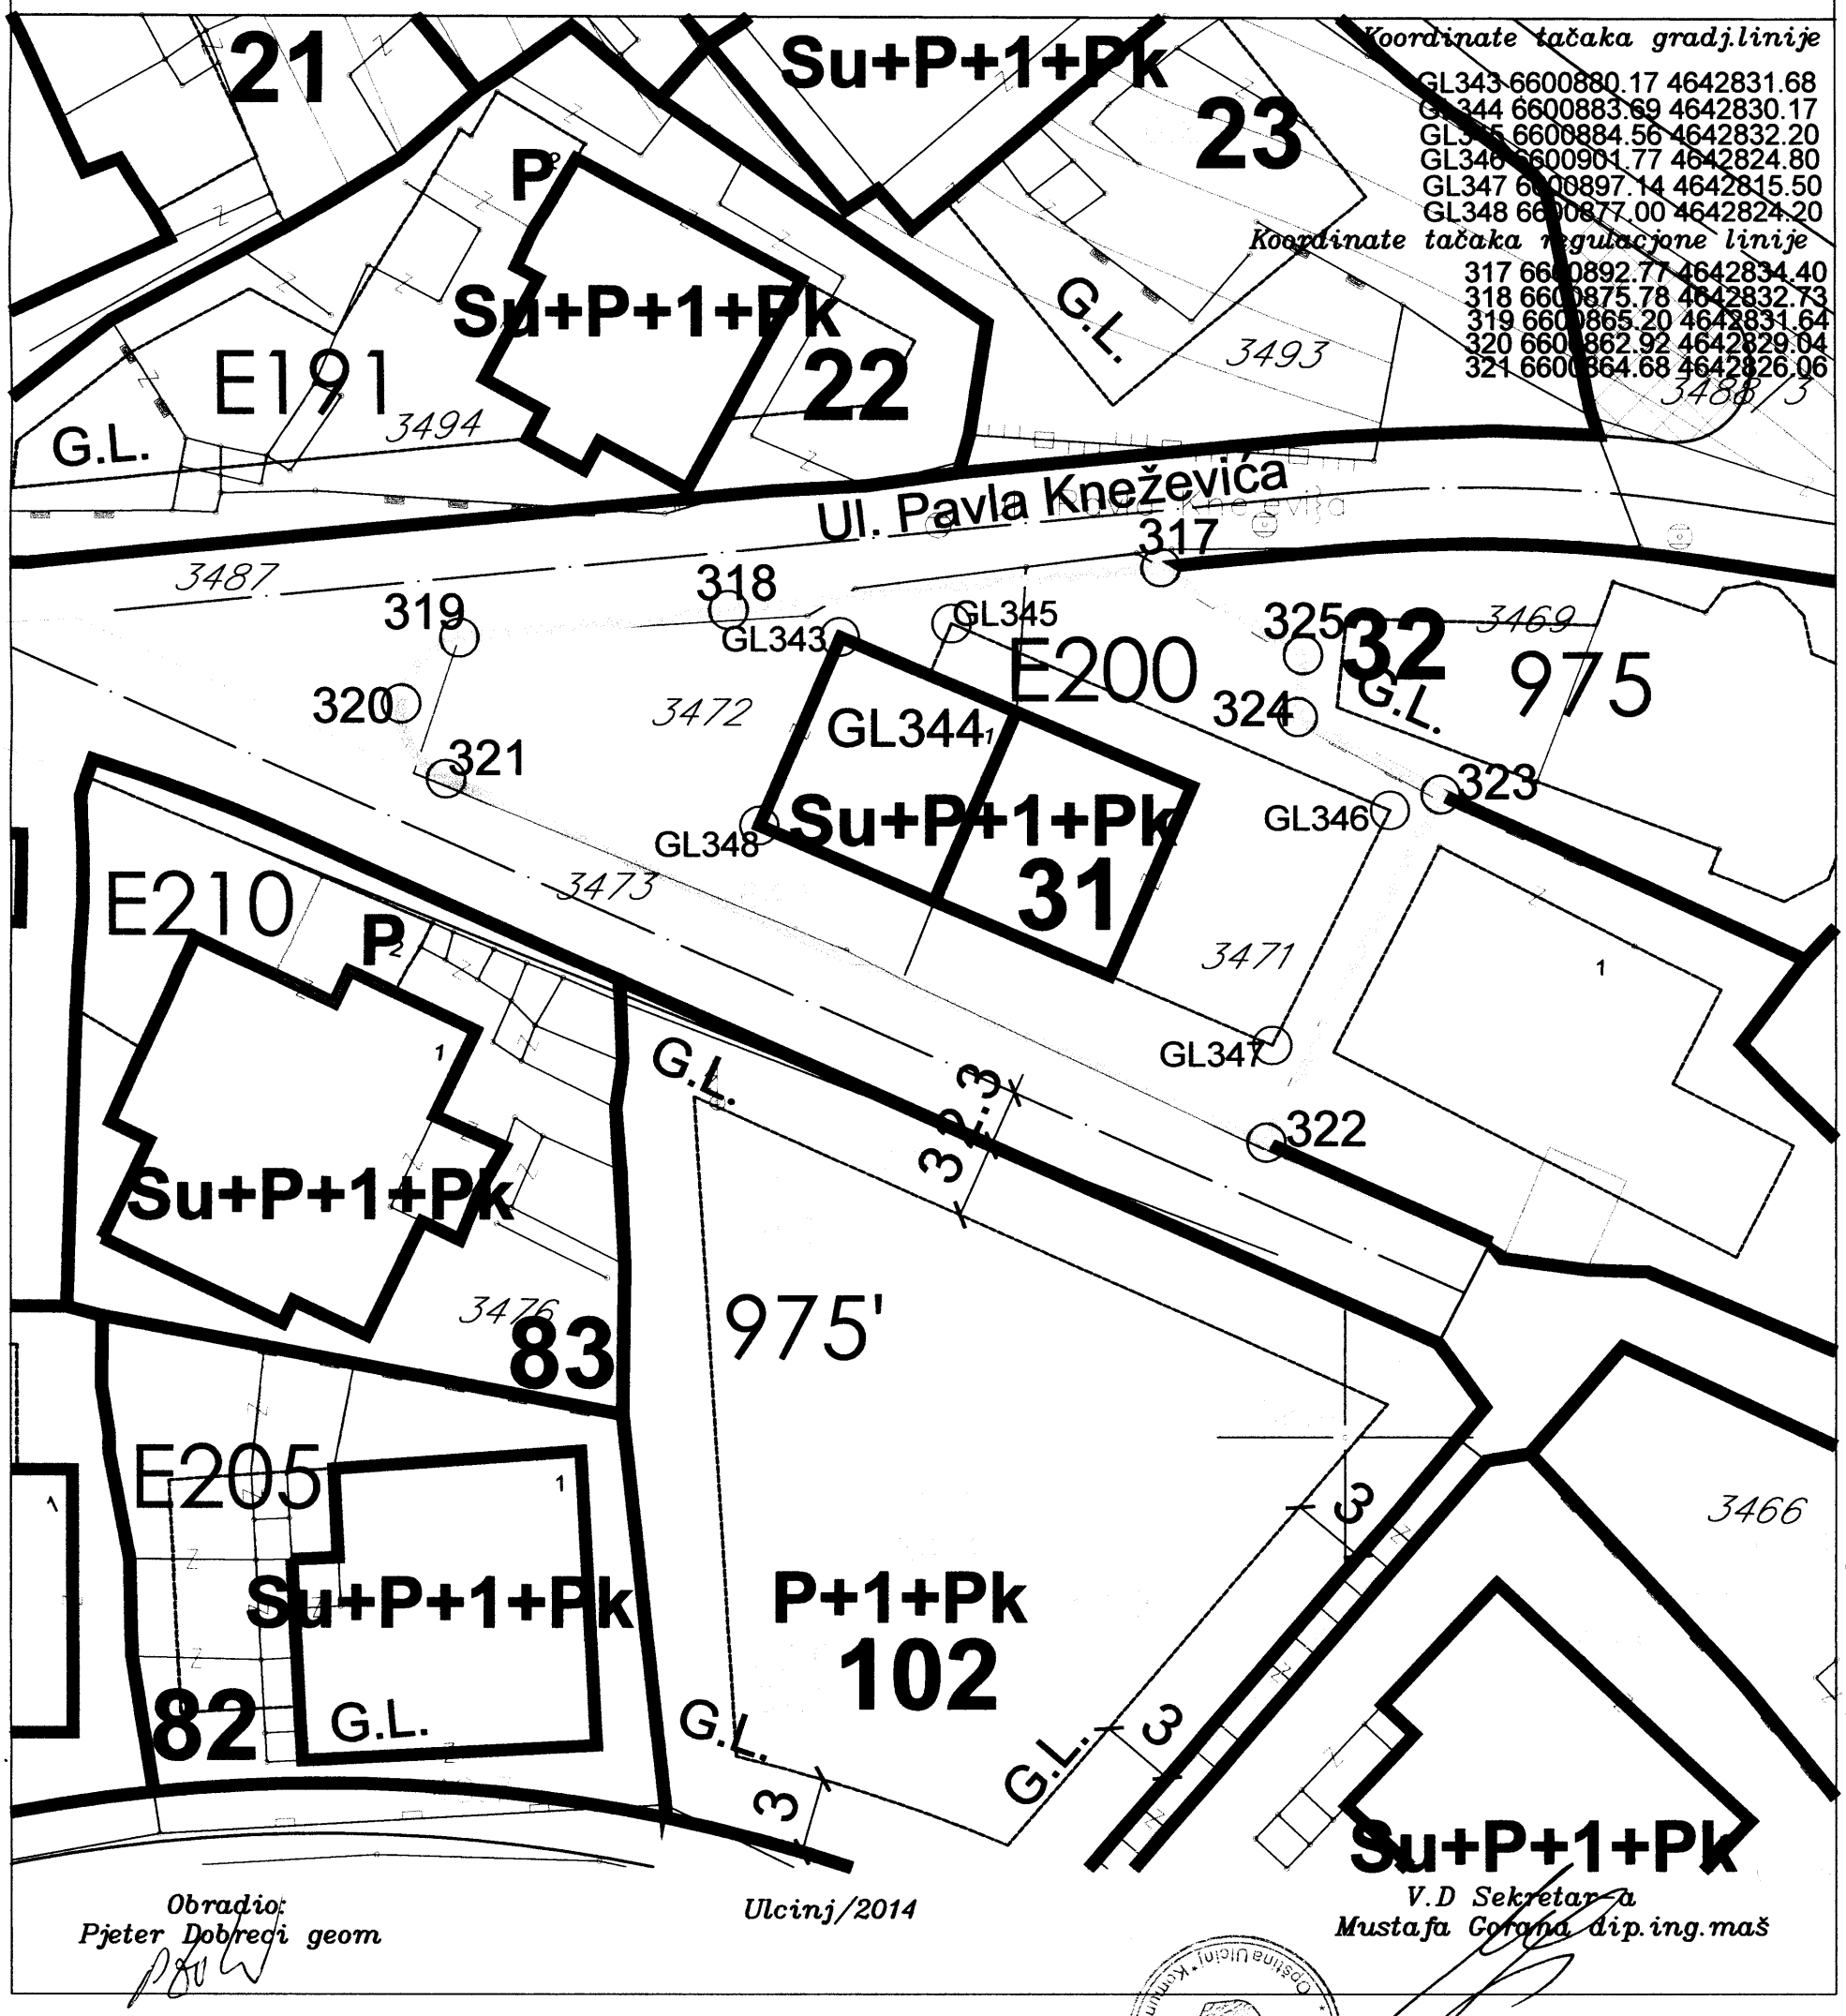

Obradio:
Pjeter Dobreci geom

Ulcinj/2014

V.D Sekretar-a
Mustafa Gorana dip.ing.maš

PRODUCED BY AN AUTODESK EDUCATIONAL PRODUCT