PRODUCED BY AN AUTODESK EDUCATIONAL PRODUCT

Situacija djela saobraćajnice

Sa Detalnog urbanističkog plana "Ulcinj–grad "lokalitet "Meraja 1"

Ukupna površina trase =334.00 m2
Dio kat.parc br.1184=2.00 m2 list.nepokretnosti 2378 K.o Ulcinj svojina Lukić Ilija,Marko i Stevo
Dio kat.parc br.1280/1=5.00 m2 list.nepokretnosti 2060 K.o Ulcinj svojina Kraja Manuš
Dio kat.parc br.1285=262.00 m2 list.nepokretnosti 604 K.o Ulcinj –svojina Crne Gore raspolaganje Opština Ulcinj
Dio kat.parc br.1286=62.00 m2 list.nepokretnosti 604 K.o Ulcinj –svojina Crne Gore raspolaganje Opština Ulcinj
Dio kat.parc br.1406/1=3.00 m2 list.nepokretnosti 604 K.o Ulcinj –svojina Crne Gore raspolaganj Opština Ulcinj

R=1:280

Predmetni dio saobraćajnice

Kordinate urbanistički parcele na granici prema pomenutoj saobraćajnici

507 6601226.64 4643652.85	1000 6601244.53 4643647.45
516 6601243.07 4643644.63	1001 6601229.61 4643654.52
517 6601244.68 4643639.49	1174 6601249.10 4643610.09
518 6601239.93 4643632.30	1175 6601248.95 4643611.10
519 6601228.37 4643621.67	1178 6601231.85 4643613.40
528 6601226.93 4643620.79	1179 6601236.70 4643621.65
529 6601214.62 4643615.55	1180 6601241.16 4643627.53
995 6601254.51 4643662.46	1181 6601239.97 4643627.76
998 6601253.79 4643659.34	1182 6601243.88 4643632.56
999 6601249.39 4643649.53	1183 6601249.87 4643643.35
	1184 6601258.47 4643661.52

presjek 3 - 3

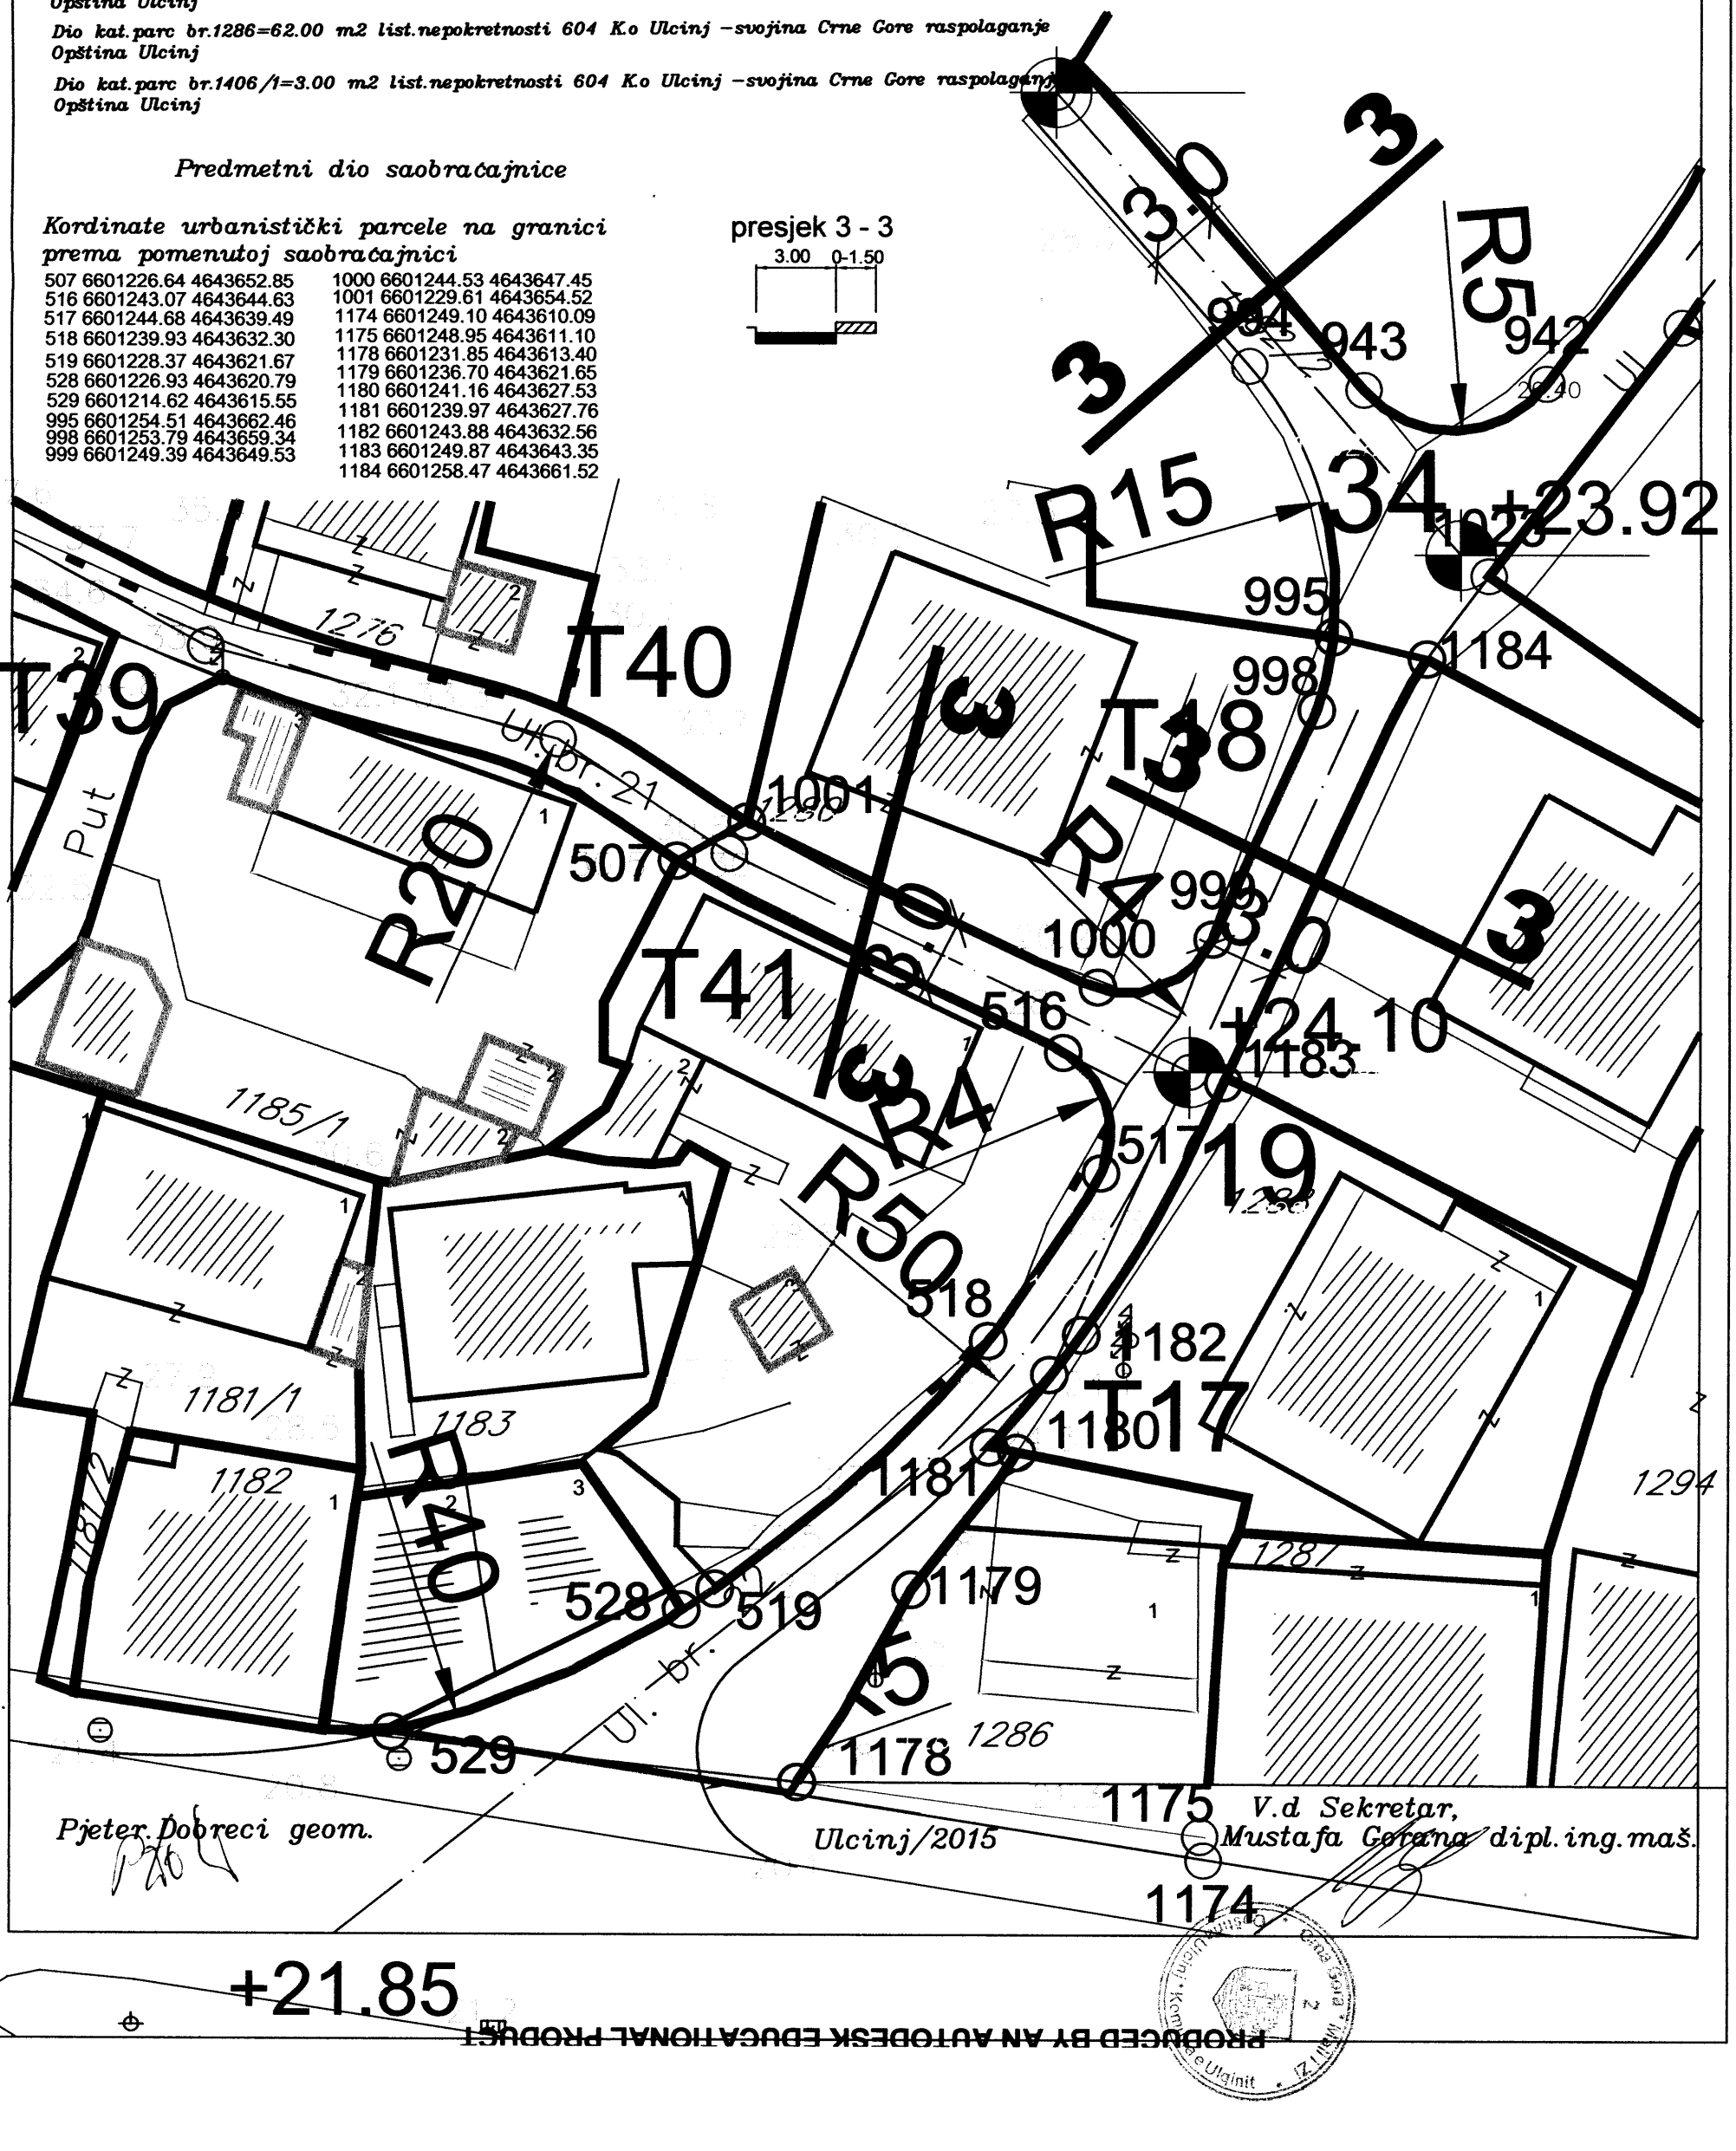

Pjeter Dobreci geom.

Ulcinj/2015

V.d Sekretar,
Mustafa Gorana dipl.ing.maš.

PRODUCED BY AN AUTODESK EDUCATIONAL PRODUCT
PRODUCED BY AN AUTODESK EDUCATIONAL PRODUCT
PRODUCED BY AN AUTODESK EDUCATIONAL PRODUCT