


**Koordinate prelomnih tačaka granice zahvata plana**

1	6600669.10	4642907.16	31	6600688.73	4642780.39
2	6600678.65	4642918.73	32	6600681.93	4642776.64
3	6600680.88	4642924.51	33	6600675.02	4642774.40
4	6600675.44	4642927.23	34	6600654.60	4642769.87
5	6600666.62	4642940.09	35	6600631.84	4642764.38
6	6600666.07	4642946.07	36	6600604.57	4642756.97
7	6600666.67	4642951.00	37	6600582.59	4642752.49
8	6600675.00	4642960.07	38	6600570.23	4642750.14
9	6600695.66	4642971.29	39	6600562.95	4642746.53
10	6600700.96	4642975.65	40	6600557.90	4642740.72
11	6600700.44	4642982.46	41	6600551.66	4642728.55
12	6600712.79	4642980.38	42	6600549.23	4642720.72
13	6600720.87	4642978.94	43	6600544.06	4642720.11
14	6600726.76	4642977.80	44	6600537.48	4642720.57
15	6600733.85	4642976.16	45	6600529.05	4642724.05
16	6600748.05	4642954.08	46	6600527.81	4642724.69
17	6600756.41	4642945.61	47	6600532.46	4642733.91
18	6600767.56	4642935.95	48	6600536.51	4642738.44
19	6600783.85	4642925.17	49	6600574.86	4642773.40
20	6600801.27	4642914.19	50	6600600.59	4642793.16
21	6600807.09	4642908.62	51	6600623.60	4642808.39
22	6600809.15	4642903.77	52	6600687.39	4642842.18
23	6600809.42	4642896.58	53	6600694.74	4642846.58
24	6600805.63	4642887.46	54	6600700.51	4642852.02
25	6600795.75	4642867.22	55	6600705.41	4642860.78
26	6600787.43	4642855.14	56	6600707.06	4642869.59
27	6600774.17	4642843.88	57	6600705.59	4642879.88
28	6600748.79	4642826.47	58	6600696.35	4642895.56
29	6600720.44	4642806.89	59	6600680.57	4642906.32
30	6600703.02	4642791.43			

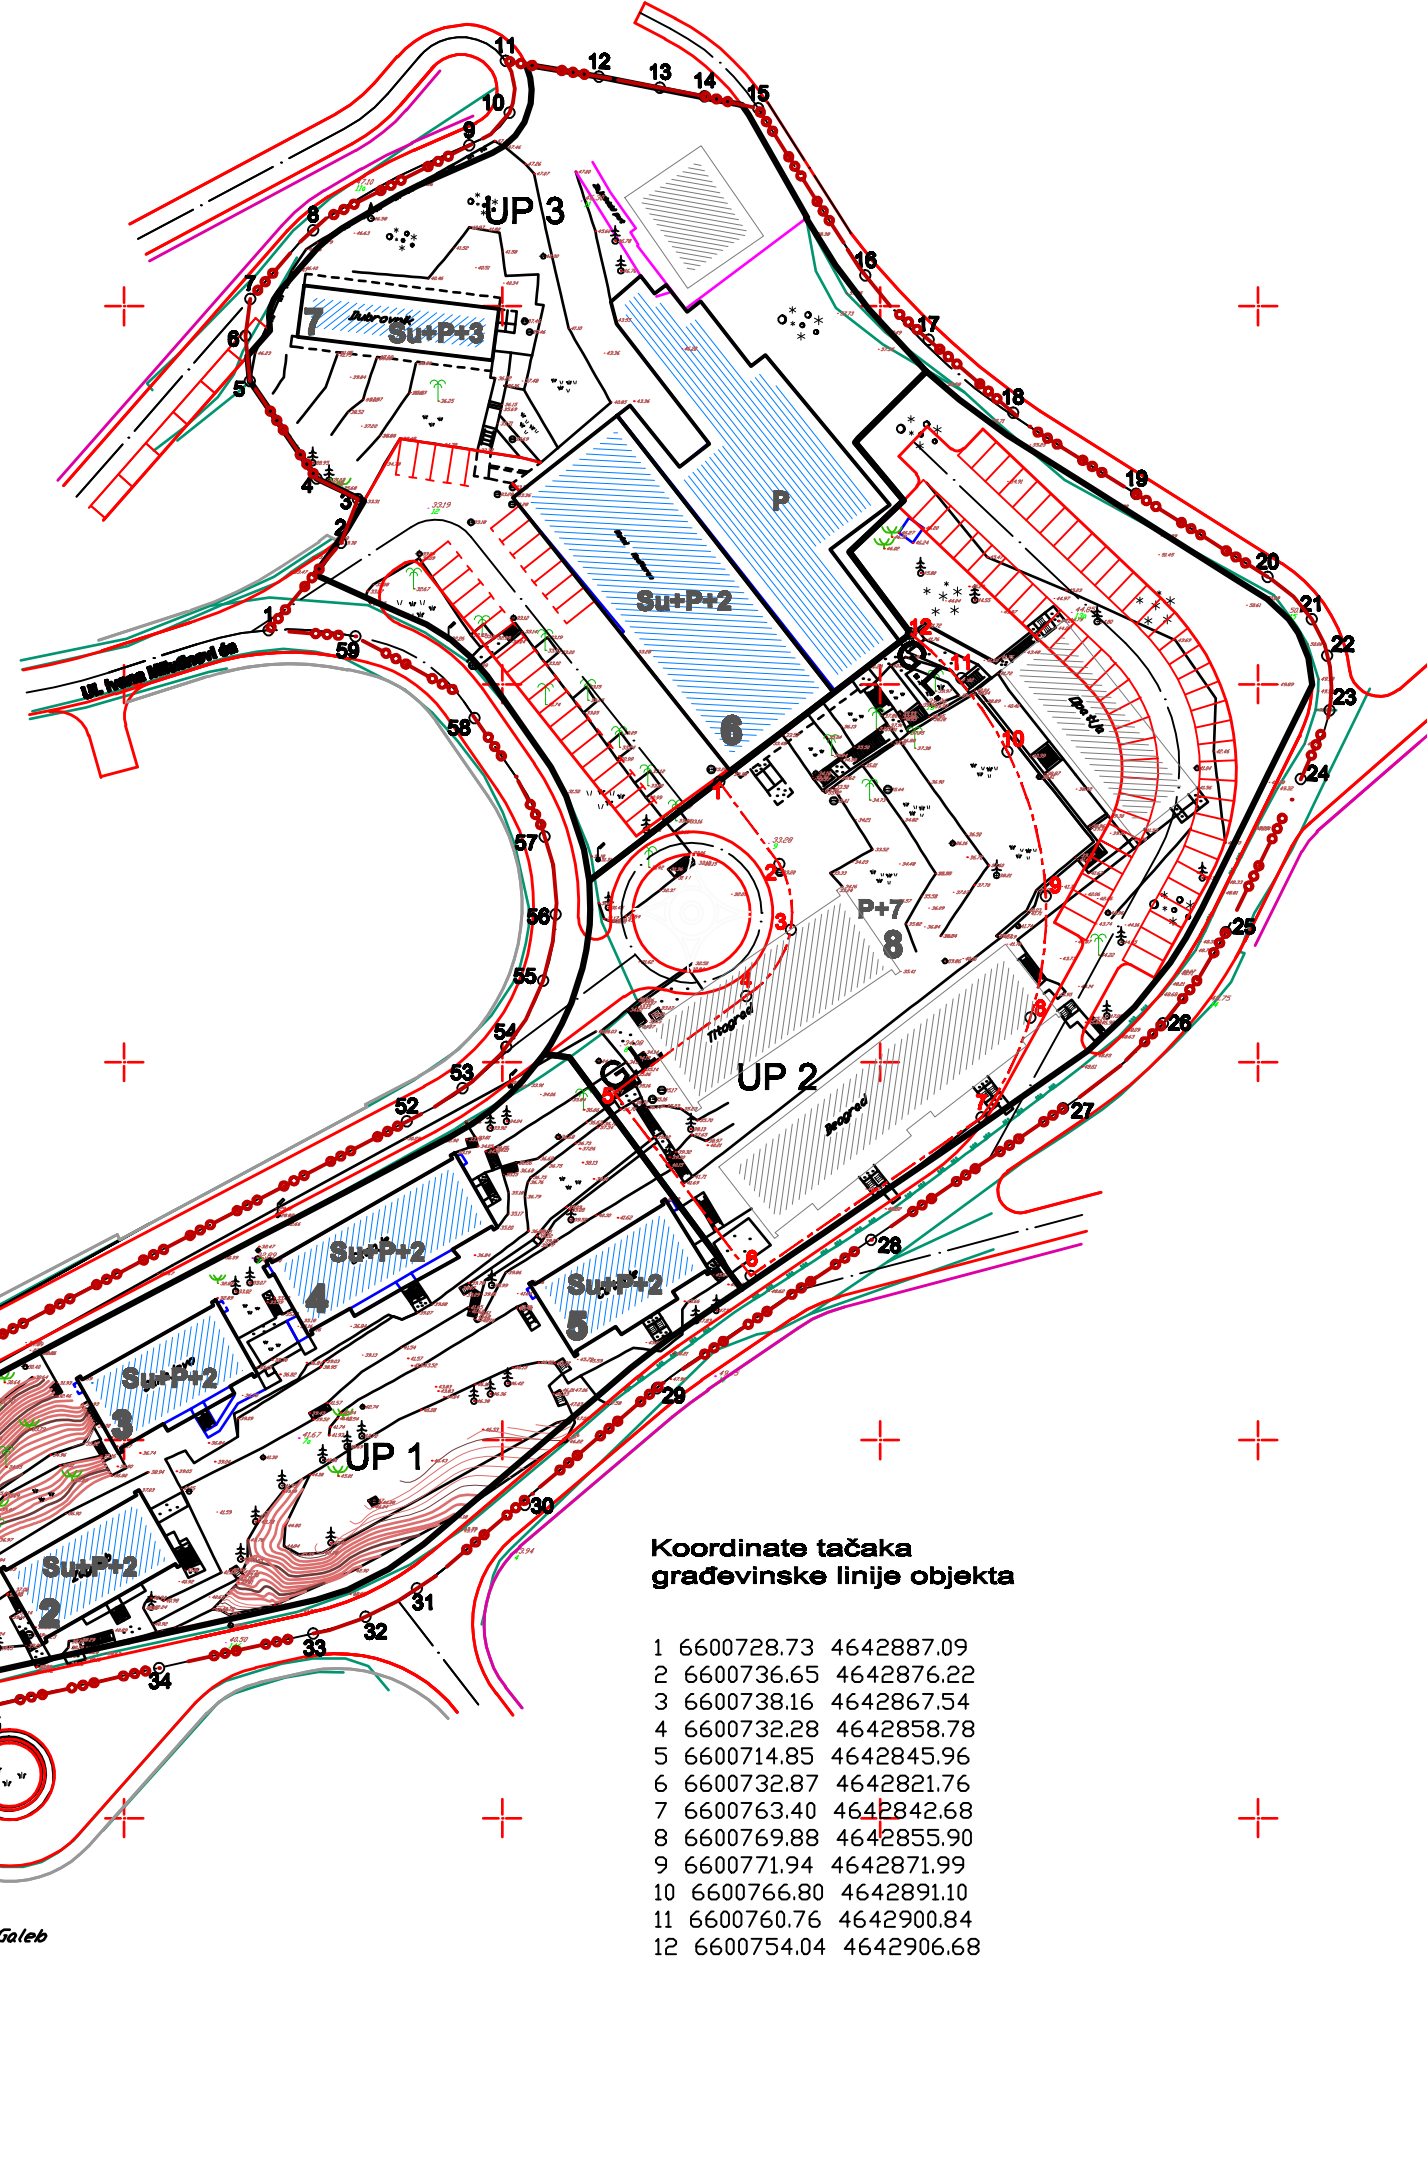

**Koordinate tačaka građevinske linije objekta**

1	6600728.73	4642887.09
2	6600736.65	4642876.22
3	6600738.16	4642867.54
4	6600732.28	4642858.78
5	6600714.85	4642845.96
6	6600732.87	4642821.76
7	6600763.40	4642842.68
8	6600769.88	4642855.90
9	6600771.94	4642871.99
10	6600766.80	4642891.10
11	6600760.76	4642900.84
12	6600754.04	4642906.68

**LEGENDA:**

- granica zahvata
- granica urbanističke parcele
- oznaka urbanističke parcele
- građevinska linija
- planirane saobraćajnice
- osovine saobraćajnica
- trotoar

Površina zahvata 2.12 ha

**IZMJENE I DOPUNE  
URBANISTIČKOG PROJEKTA  
ZA LOKALITET  
"MEDITERAN"  
u Ulcinju**

**PARCELACIJA I UTU**

Razmjera

R=1:1000

Investitor



Opština Ulcinj

Oznaka sjevera



**Obrađivač:** Republički zavod za urbanizam i projektovanje

**Odgovorni planer:** Aleksandra Džudović, dipl.ing.arh

**Planer faze urbanizma:** Aleksandar Živaljević, dipl.ing.arh

**Saradnik faze:** Sanja Vlahović, dipl.ing.arh

Broj lista

7



republicki zavod za urbanizam i projektovanje ad - podgorica