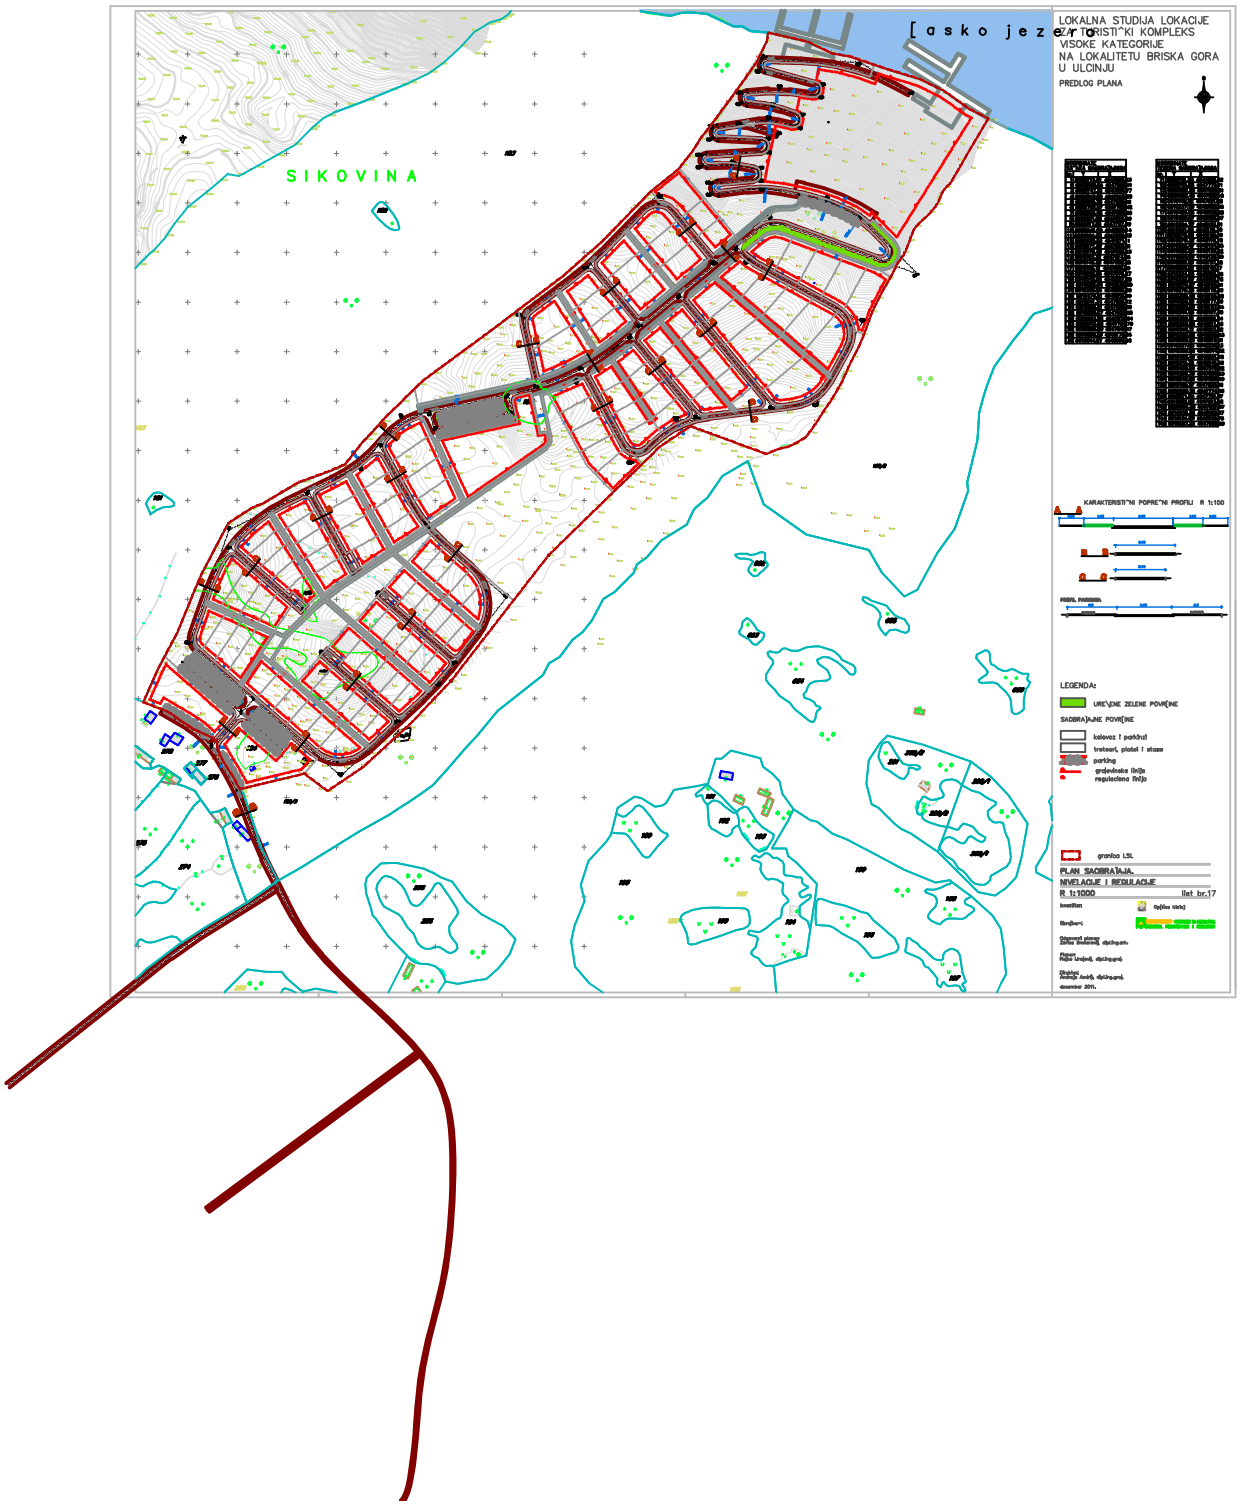
[a s k o j e z e r o
SIKOVINA
LOKALNA STUDIJA LOKACIJE
TURISTI^KI KOMPLEKS
VISOKE KATEGORIJE
NA LOKALITETU BRISKA GORA
U ULCINJU
PREDLOG PLANA
KARAKTERISTI^NI POPRE^NI PROFILI R 1:100
LEGENDA:
URE\ENE ZELENE POVR[INE
SABRAJAJNE POVR[INE
kolovoz i parkirali
trotoari, platoi i staze
parking
gra|evinske linije
regulacione linije
granica LSL
PLAN SAOBRA]AJA,
NIVELACIJE I REGULACIJE
R 1:1000
list br.17